

## LIMITY VYUŽITÍ ÚZEMÍ

|  |  |
|--|--|
|  | NEMOVITÉ KULTURNÍ PAMÁTKY A SOUBORY            |
|  | OCHRANNÉ PÁSMA NEMOVITÉ KULTURNÍ PAMÁTKY       |
|  | ARCHEOLOGICKÁ NALEZIŠTĚ                        |
|  | SILNICE I.TŘ. A JEJÍ OCHR.PÁSMA (S OZNAČENÍM)  |
|  | SILNICE II. A III.TŘ. (S OZNAČENÍM)            |
|  | VOJENSKÉ LETIŠTĚ VČ. OCHRANNÝCH PÁSEM          |
|  | ŽELEZNIČNÍ TRATĚ VČ. OCHRANNÉHO PÁSMU          |
|  | VLEČKA VČ. OCHRANNÉHO PÁSMU                    |
|  | VODOVOD-MIMO ZASTAVĚNÁ ÚZEMÍ                   |
|  | BEZPEČNOSTNÍ PÁSMA VTL PLYNOVODU               |
|  | VEDENÍ ELEKTRICKÉ SÍTĚ 22kV                    |
|  | ZÁPLAVOVÉ ÚZEMÍ Q100                           |
|  | AKTIVNÍ ZÓNA ZÁPLAVOVÉHO ÚZEMÍ                 |
|  | ÚZEMÍ ZVLÁŠTNÍ POVODNĚ POD VODNÍM DÍLEM        |
|  | OCHRANNÉ PÁSMA VODNÍHO ZDROJE I.ST.            |
|  | OCHRANNÉ PÁSMA VODNÍHO ZDROJE II A ST.-VNITŘNÍ |
|  | PŘÍRODNÍ REZERVACE                             |
|  | NÁRODNÍ PŘÍRODNÍ PAMÁTKA                       |
|  | OCHRANNÉ PÁSMA NPP, PP                         |
|  | REGISTROVANÝ VÝZNAMNÝ KRAJINNÝ PRVEK           |
|  | OCHRANNÉ PÁSMA LESA                            |
|  | NADREGIONÁLNÍ BIOCENTRUM (NRBC)                |
|  | NADREGIONÁLNÍ BIODOR (NRBK)                    |
|  | LOKÁLNÍ BIOCENTRUM JAKO SOUČÁST NRBC           |
|  | OCHRANNÉ PÁSMA NADREGIONÁLNÍHO BIODORU         |
|  | DOBÝVACÍ PROSTOR                               |
|  | CHRÁNĚNÉ LOŽISKOVÉ ÚZEMÍ                       |
|  | VÝHRADNÍ LOŽISKO NEROSTNÝCH SUROVIN            |
|  | SESUVNÁ ÚZEMÍ                                  |
|  | PODDOLOVANÁ ÚZEMÍ                              |
|  | OCHRANNÉ PÁSMA VEŘEJNÉHO POHŘEBIŠTĚ            |

## DALŠÍ ZJIŠTĚNÁ OMEZENÍ A HODNOTY V ÚZEMÍ

|  |   |
|--|---|
|  | VYBRANÉ ARCHITEKTONICKY, URBANISTICKY A HISTORICKY HODNOTNÉ SOUBORY           |
|  | VYBRANÉ ARCHITEKTONICKY, URBANISTICKY A HISTORICKY HODNOTNÉ BUDOVY            |
|  | VÝZNAMNÝ VYHLÍDKOVÝ BOD   |
|  | VÝZNAMNÉ STAVEBNÍ DOMINANTY   |
|  | OSTATNÍ ARCHITEKTONICKY, URBANISTICKY A HISTORICKY HODNOTNÉ SOUBORY A OBJEKTY |
|  | OSTATNÍ ZJIŠTĚNÉ VYHLÍDKOVÉ BODY A STAVEBNÍ DOMINANTY                         |
|  | KVALITNÍ ZEMĚDĚLSKÉ PŮDY I.TŘ.OCHRANY   |
|  | ODVODNĚNÉ POZEMKY   |

## ZÁMĚRY

|  |  |
|--|--|
|  | ARCHITEKTONICKY VÝZNAMNÝ OBJEKT-SOUBOR                           |
|  | NEMOVITÁ KULTURNÍ PAMÁTKA  |
|  | VENKOVNÍ VEDENÍ ELEKTRICKÉ SÍTĚ VN 22 kV                         |
|  | PLYNOVOD STL   |
|  | VODOJEM  |
|  | ČERPACÍ STANICE VODÁRENSKÁ NA VODOVODNÍM ŘADU                    |
|  | ÚPRAVNA VODY   |
|  | MÍSTNÍ VODOVOD   |
|  | ČOV  |
|  | BIOLOGICKÝ RYBNÍK  |
|  | PŘEČERPÁVACÍ STANICE ODPADNÍCH VOD                               |
|  | KANALIZACE   |
|  | TRAMVAJOVÁ TRATĚ, ŽELEZNIČNÍ TRATĚ                               |
|  | SILNICE I.TŘÍDY A RYCHLOSTNÍ KOMUNIKACE VČETNĚ HÁJENÉHO KORIDORU |
|  | SILNICE II. A III.TŘÍDY VČETNĚ HÁJENÉHO KORIDORU                 |
|  | PLOCHA OBČANSKÉHO VYBAVENÍ                                       |
|  | PLOCHA VÝROBY A SKLADOVÁNÍ                                       |
|  | OSTATNÍ ZASTAVITELNÉ PLOCHY-PŘEVÁŽNĚ OBYTNÉ                      |
|  | OCHRANNÉ PÁSMA VEŘEJNÉHO POHŘEBIŠTĚ                              |
|  | PLOCHA PŘESTAVBY   |
|  | POLDR  |
|  | REGIONÁLNÍ BIOCENTRUM  |

## PODKLAD VÝKRESU:

|  |                                       |
|--|---------------------------------------|
|  | HRANICE STÁTU                         |
|  | HRANICE OBCÍ                          |
|  | HRANICE SPRÁVNÍHO OBLASTI ORP KRAVAŘE |
|  | ZASTAVĚNÉ ÚZEMÍ-OBČANSKÉ VYBAVENÍ     |
|  | ZASTAVĚNÉ ÚZEMÍ-VÝROBA A SKLADOVÁNÍ   |
|  | OSTATNÍ PLOCHY ZASTAVĚNÉHO ÚZEMÍ      |
|  | PLOCHY LESŮ                           |
|  | TRVALÉ TRAVNÍ POROSTY                 |
|  | VODNÍ PLOCHY A TOKY                   |

## LOKALIZACE PROBLÉMU POKUD NENÍ ZŘEJMÁ Z KRESBY VE VÝKRESU

### DOPRAVNÍ A HYGIENICKÉ ZÁVADY, PROBLÉMY:

- 1 - TŘEBOM-STAV SILNIC II/467 A III/46823
- 2 - KOBEŘICE-POVRCHOVÁ TĚŽBA-OBYTNÉ ÚZEMÍ
- 3 - KRAVAŘE, ŠTĚPÁNKOVICE, KOBEŘICE-PRŮCHOD SILNIC OBYTNÝM ÚZEMÍM
- 4 - KRAVAŘE-ŽELEZNICE V BLÍZKOSTI BYDLENÍ

### STŘETÝ ZÁMĚRŮ NA ZMĚNY:

- 5 - SUDICE-PŘELOŽKA SILNICE-ZASTAVITELNÁ PLOCHA VÝROBY
- 6 - KOBEŘICE-PŘELOŽKA SILNICE-ROZVOJ BYDLENÍ

### STŘETÝ ZÁMĚRŮ NA LIMITY VYUŽITÍ ÚZEMÍ:



- 7 - SUDICE-PŘELOŽKA SILNICE I/46-KVALITNÍ PŮDY-KULTURNÍ PAMÁTKA
- 8 - KOBEŘICE-PŘELOŽKA SILNICE-POVRCHOVÁ TĚŽBA
- 9 - KOBEŘICE-PŘELOŽKA SILNICE-NEMOVITÉ KULTURNÍ PAMÁTKY
- 10 - ŠTĚPÁNKOVICE-NÁVRH POLDRU-VODOVOD
- 11 - KRAVAŘE-VYMEZENÍ RBC ÚSES-CHLÚ, DOBÝVACÍ PROSTOR
- 12 - KRAVAŘE-POVRCHOVÁ TĚŽBA ŠTĚRKOPISKU - PŘÍRODNÍ HODNOTY ÚZEMÍ
- 13 - KRAVAŘE, CHUCHELNÁ-ROZVOJ OBYTNÉHO ÚZEMÍ U ŽELEZNICE

### OHROŽENÍ ÚZEMÍ POVODNĚMI:

- 14 - KRAVAŘE-OBYTNÉ ÚZEMÍ A AREÁL SPECIFICKÉHO VYBAVENÍ V AKTIVNÍ ZÓNĚ

### DALŠÍ ZÁMĚRY, MOŽNOSTI, PROBLÉMY K ŘEŠENÍ:

- 15 - KOBEŘICE-DLOUHODOBÁ DEVASTACE TĚŽBOU-VYUŽITÍ PO UKONČENÍ?
- 16 - CHYBĚJÍCÍ A NENAVAZUJÍCÍ ÚSEKY LOKÁLNÍCH BIODORŮ ÚSES
- 17 - NEJKVALITNĚJŠÍ PŮDY OHROŽENÉ ÚZEMNÍM ROZVOJEM
- 18 - CHUCHELNÁ, BOLATICE-NEJASNÉ VYMEZENÍ NADREGIONÁLNÍHO BIOCENTRA
- 19 - KRAVAŘE-JEDINÁ MIMOGRVŇOVÁ KŘÍŽOVATKA NA TAHU R56
- 20 - KRAVAŘE-DOPRAVNÍ OBSLUHA ÚZEMÍ PO ZRUŠENÍ ZÁMĚRŮ NA MIMOGRVŇOVÉ KŘÍŽOVATKY
- 21 - ŠTĚPÁNKOVICE, BOLATICE, KOBEŘICE-OCHRANA A DOTVOŘENÍ ATRAKTIVNÍHO KRAJINÁRSKÉHO KOMPLEXU
- 22 - BOLATICE-PODNĚT KE ZRUŠENÍ ČI OMEZENÍ OCHRANNÝCH PÁSEM NEVYUŽÍVANÉHO ZDROJE VODY
- 23 - KOBEŘICE-ZÁKRES VŠECH ZDROJŮ PODZEMNÍ VODY
- 24 - BOLATICE-VYUŽITÍ A ZPŘÍSTUPNĚNÍ ATRAKTIVNÍ STAVBY HÁJENKY A VYHLÍDKOVÉHO MÍSTA

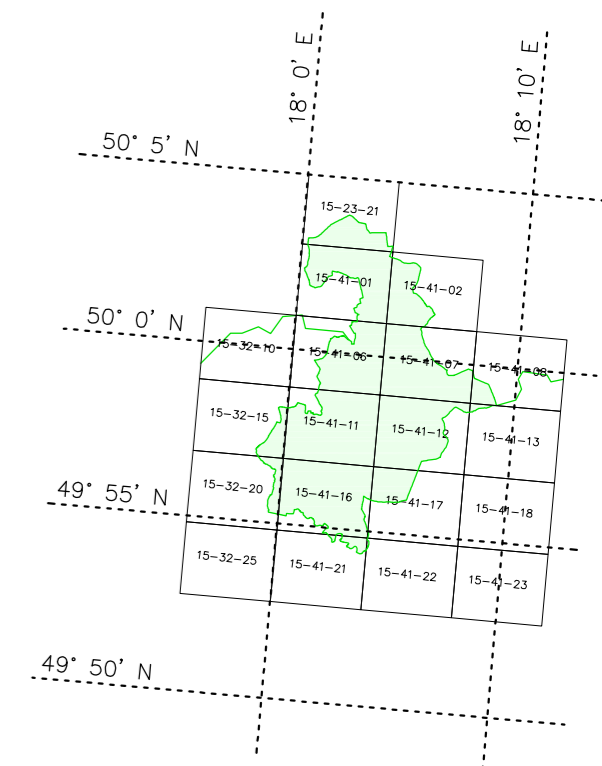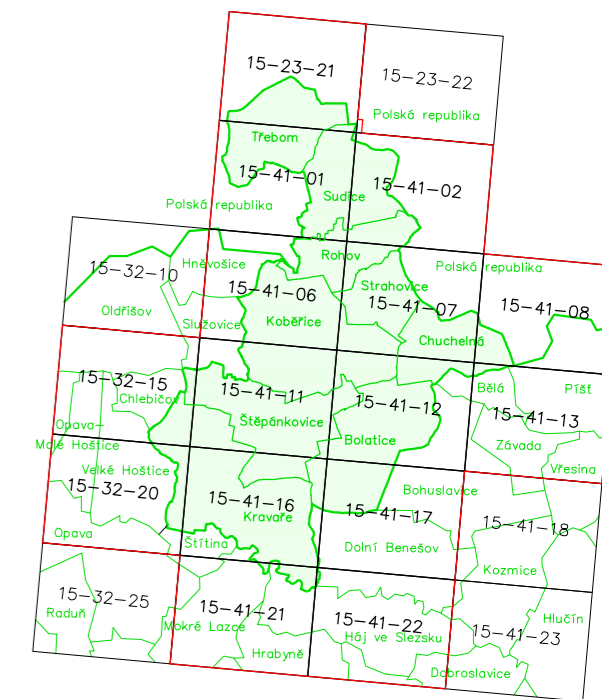

|   |                                 |
|---|---------------------------------|
| ÚZEMNĚ ANALYTICKÉ PODKLADY<br>PRO SPÁDOVÝ OBLASTI ORP KRAVAŘE |                                 |
| <b>PROBLÉMOVÝ VÝKRES</b>                                      |                                 |
| Objednatel:   | MĚSTO KRAVAŘE                   |
| Zhotovitel:   | ATELIER ARCHPLAN OSTRAVA s.r.o. |
| Datum:  | PROSINEC 2008                   |
| Měřítko:  | 1 : 10 000                      |