


KLAD MAP:

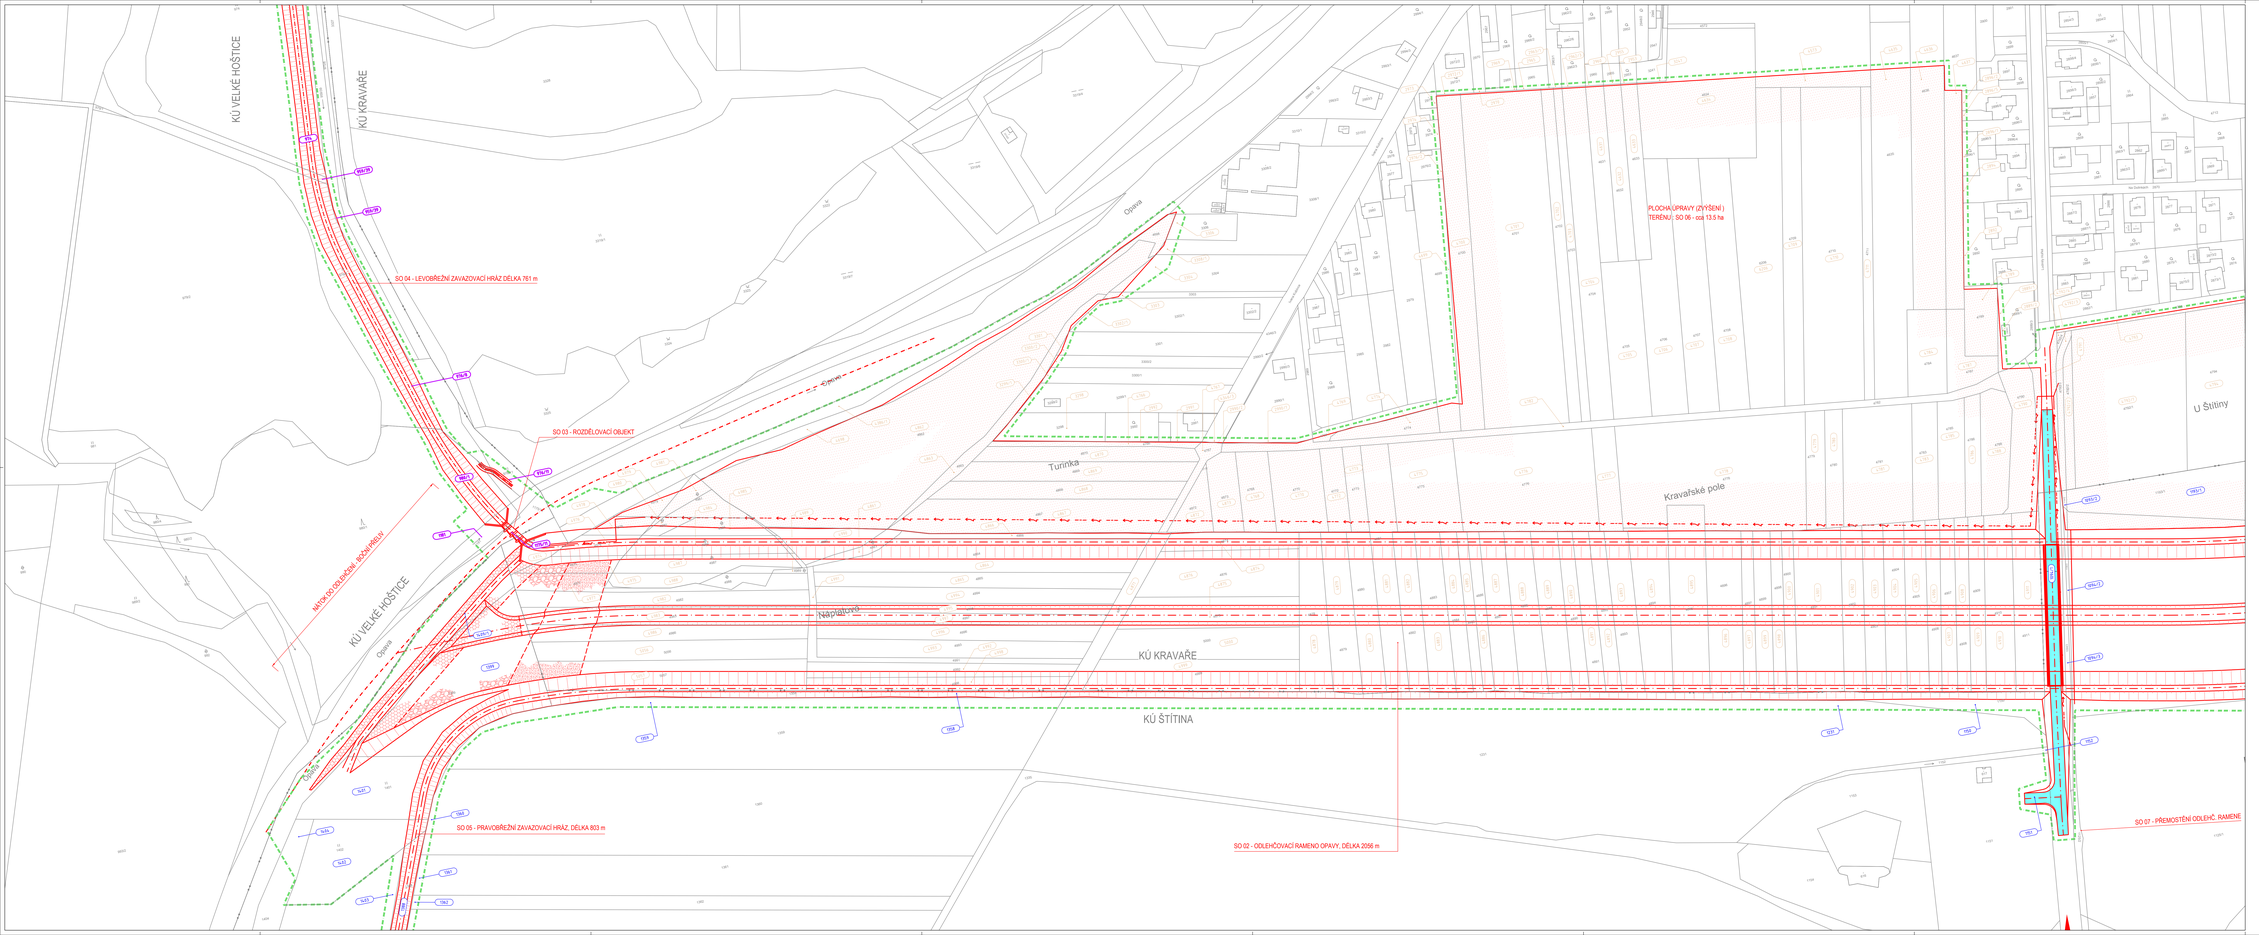


ČLENĚNÍ STAVBY:

| | |
|---|---|
| SO 01 : | Příprava území |
| SO 02 : | Odlehčovací rameno Opavy |
| SO 03 : | Rozdělovací objekt |
| SO 04 : | Levobřežní zavazovací hráz |
| SO 05 : | Pravobřežní zavazovací hráz |
| SO 06 : | Úpravy terénu |
| SO 07 : | Přemostění odlehčovacího ramene |
| SO 08 : | Úpravy kanalizačních vpustí |
| SO 09 : | Přeložky inženýrských sítí |
| SO 10 : | Přípojka NN |
| SO 11 : | Náhradní výsadba zeleně |

449/4 POPIS DOTČENÝCH PARCEL : MODŘE – K.Ú. ŠTÍTINA
HNĚDĚ – K.Ú. KRAVAŘE
ZELENĚ – K.Ú. KOMÁROV
FIALOVĚ – K.Ú. VELKÉ HOŠTICE

HRANICE MANIPULAČNÍHO PRUHU STAVBY (DOČASNÉHO ZÁBORU)

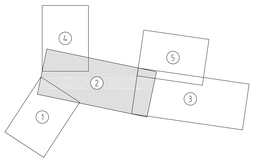HRANICE STAVBY

SOUŘADNICOVÝ SYSTÉM JTSK
VÝŠKOVÝ SYSTÉM BpV


LINEPLAN s.r.o.
28. října 3953/100, 702 00, Ostrava - Moravská Ostrava
tel.: +420 597 578 648
fax: +420 597 578 647
GSM: +420 603 534 647
e-mail: marek.bohac@lineplan.cz


| | | |
|---|---|---|
| OBJEDNATEL: | Povodí Odry, státní podnik | |
| ZPRACOVÁNÍ PROJ. OBJ., PS | NAKRESL., VYPRACOVAL | KONTROLOVAL |
| ING. MAREK BOHÁČ | ING. MAREK BOHÁČ | - |
| KRAJ : MORAVSKOSLEZSKÝ | POVĚŘENÍ OU: KRAVAŘE | OBEC : KRAVAŘE - DVOŘISKO |

AKCE: OPAVA - KRAVAŘE
km 24.955 - 28.120
(AKTUALIZACE MAJETKOPRÁVNÍHO ELABORÁTU)

| | |
|---|---|
| STUPEŇ PD | AKTUALIZACE |
| DATUM | 05/2025 |
| ARCH. ČÍSLO | 17/253 - A - 05 |
| POČ. FORMÁTŮ | 10 x A4 |
| MĚŘÍTKO | 1 : 1.000 |

HLAVNÍ PŘÍLOHY: KATASTRÁLNÍ SITUACE, 2. DÍL
Č. PŘÍLOHY: C.2