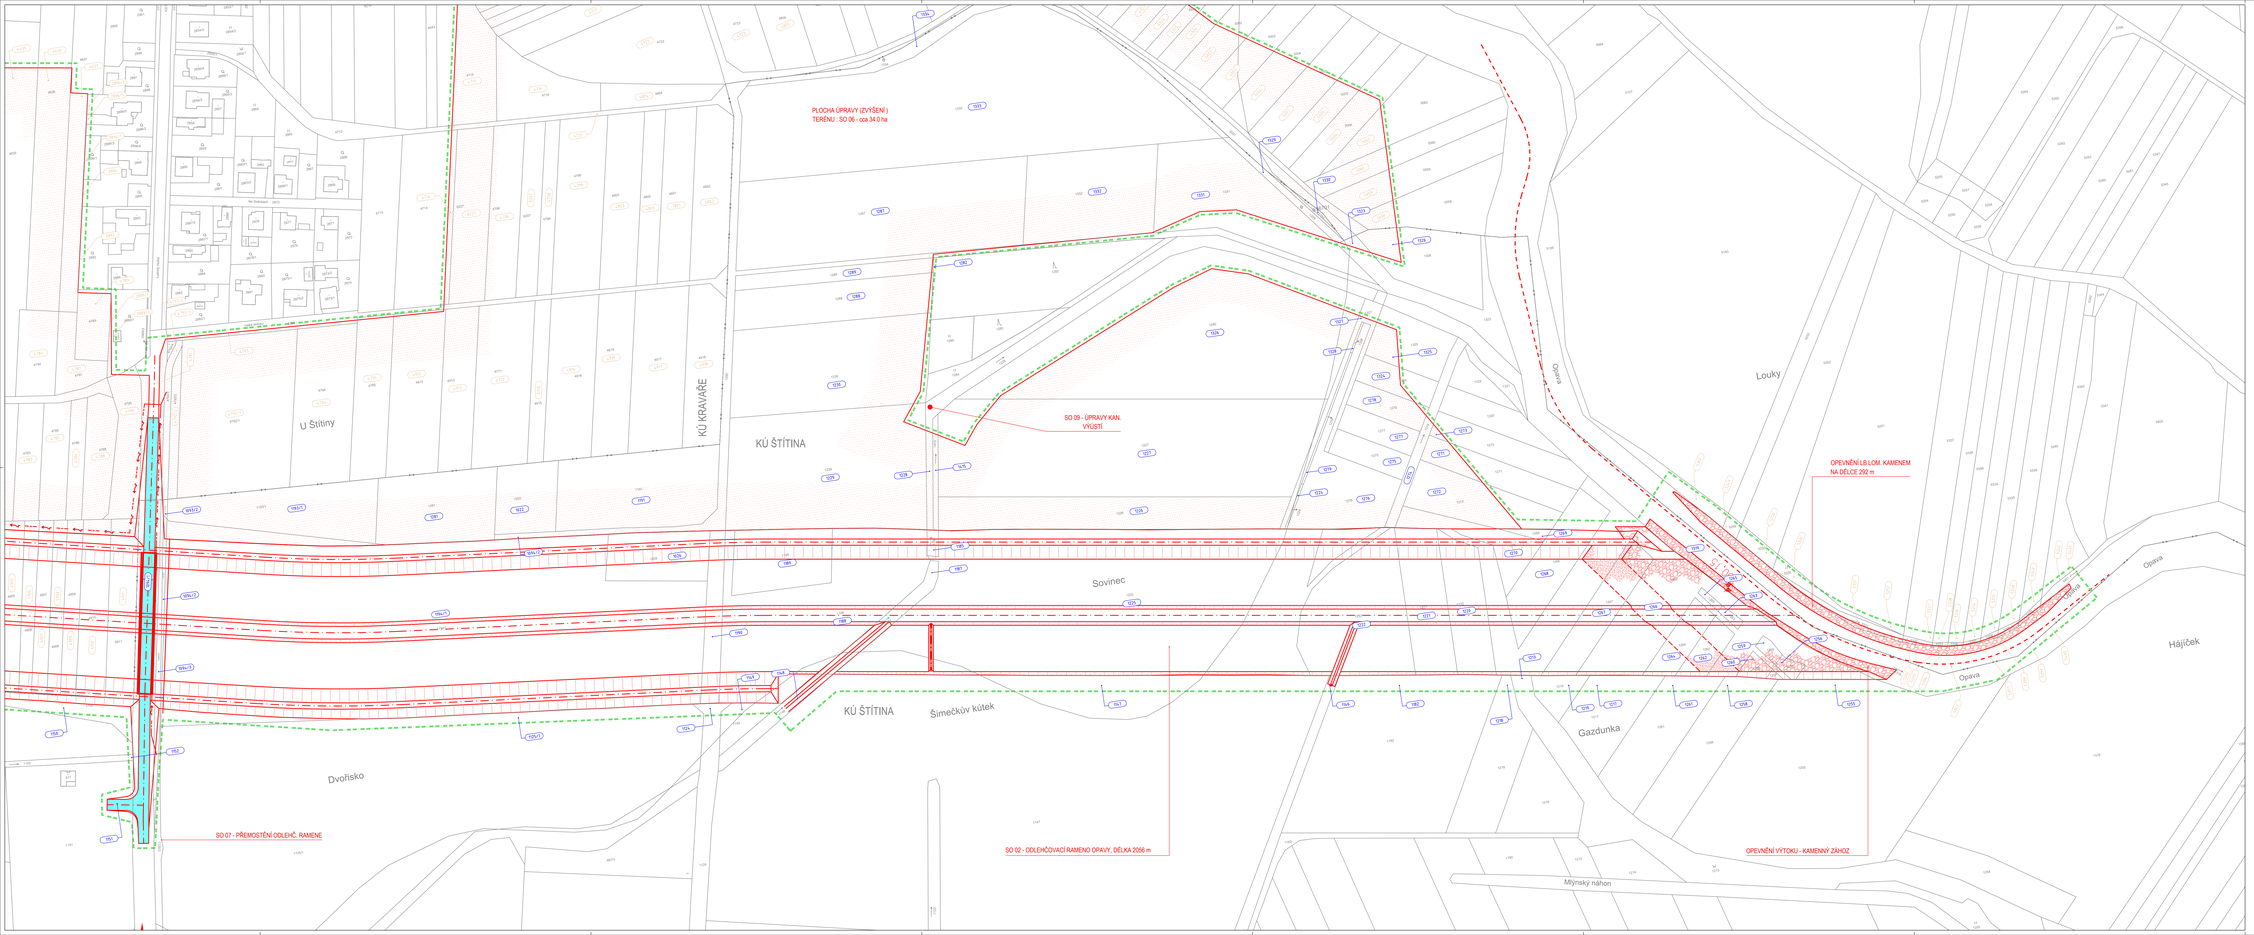

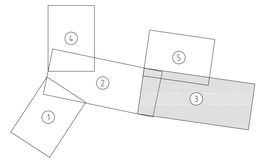

KLAD MAP :

ČLENĚNÍ STAVBY:

SO 01 :	Příprava území
SO 02 :	Odlehčovací rameno Opavy
SO 03 :	Rozdělovací objekt
SO 04 :	Levobřežní zavazovací hráz
SO 05 :	Pravobřežní zavazovací hráz
SO 06 :	Úpravy terénu
SO 07 :	Přemostění odlehčovacího ramene
SO 08 :	Úpravy kanalizačních výustí
SO 09 :	Přeložky inženýrských sítí
SO 10 :	Přípojka NN
SO 11 :	Náhradní výsadba zeleně

4.4.9/4 POPIS DOTČENÝCH PARCEL : MODŘE – K.Ú. ŠTÍTINA; HNĚDÉ – K.Ú. KRAVAŘE; ZELENÉ – K.Ú. KOMÁROV; FIALOVÉ – K.Ú. VELKÉ HOŠTICE

HRANICE MANIPULAČNÍHO PRUHU STAVBY (DOČASNÉHO ZÁBORU)

HRANICE STAVBY

SOUŘADNICOVÝ SYSTÉM JTSK

VÝŠKOVÝ SYSTÉM BpV

LINEPLAN s.r.o.
28. října 2953/100, 702 00, Ostrava - Moravská Ostrava
tel.: +420 597 578 449
fax: +420 597 579 047
GSM: +420 603 534 647
e-mail: marek.bohac@lineplan.cz

OBJEDNATEL: Povodí Odry, státní podnik

ODPOVĚDNÝ PROJ. OBJ.: PS	NAVRH., VYPRACOVAL	KONTROLOVAL
ING. MAREK BOHÁČ	ING. MAREK BOHÁČ	-
KRAJ : MORAVSKOSLEZSKÝ	POVĚŘENÝ OU: KRAVAŘE	OBEC : KRAVAŘE - DVOŘISKO

AKCE: OPAVA - KRAVAŘE
km 24.955 - 28.120
(AKTUALIZACE MAJETKOPRÁVNÍHO VLASTNICTVÍ)

STUPEŇ PD	AKTUALIZACE
DATUM	05/2025
ARCH. ČÍSLO	17/253 - A - 06
POČ. FORMÁTŮ	10 x A4
MĚŘÍTKO	1 : 1 000

RADY / PŘÍLOHY: KATASTRÁLNÍ SITUACE, 3. DÍL

Č. PŘÍLOHY: C.3