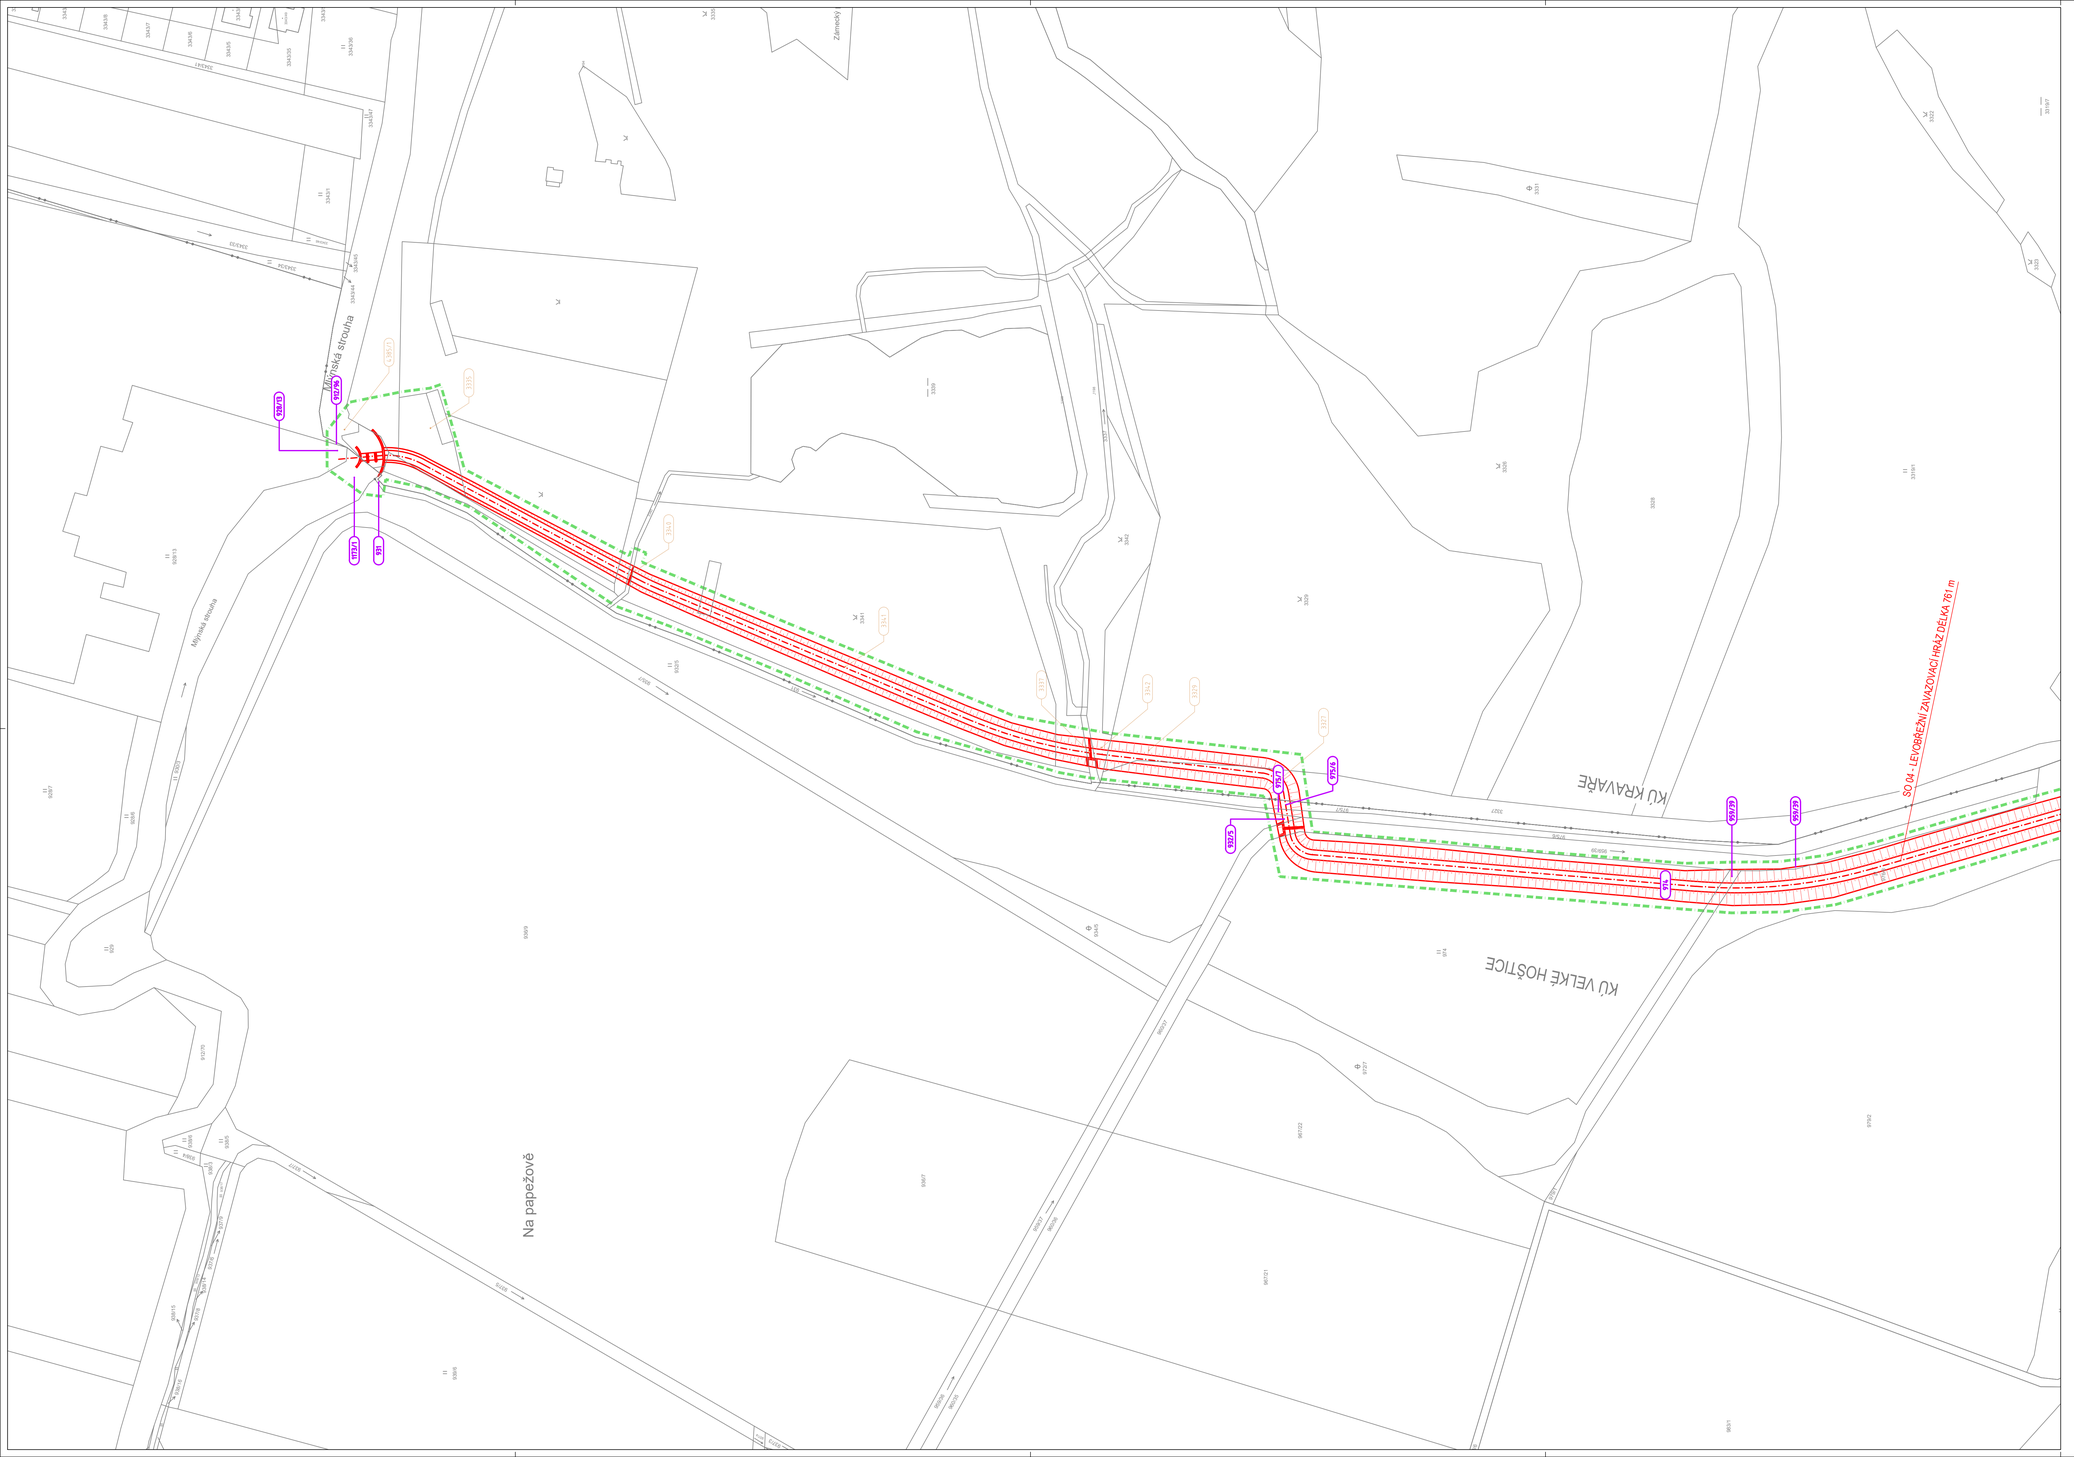

ČLENĚNÍ STAVBY:

SO 01 : Příprava území
SO 02 : Odlehčovací rameno Opavy
SO 03 : Rozdělovací objekt
SO 04 : Levobřežní zavazovací hráz
SO 05 : Pravobřežní zavazovací hráz
SO 06 : Úpravy terénu
SO 07 : Přemostění odlehčovacího ramene
SO 08 : Úpravy kanalizačních výústí
SO 09 : Přeložky inženýrských sítí
SO 10 : Přípojka NN
SO 11 : Náhradní výsadba zeleně

449/4 POPIS DOTČENÝCH PARCEL : MODŘE – K.Ú. ŠTÍTINA
HNĚDĚ – K.Ú. KRAVAŘE
ZELENĚ – K.Ú. KOMÁROV
FIALOVĚ – K.Ú. VELKÉ HOŠTICE

HRANICE MANIPULAČNÍHO PRUHU STAVBY (DOČASNÉHO ZÁBORU)

HRANICE STAVBY

SOUŘADNICOVÝ SYSTÉM JTSK
VÝŠKOVÝ SYSTÉM BpV

LINEPLAN s.r.o.
28. října 2663/150, 702 00, Ostrava - Moravská Ostrava
tel.: +420 597 578 449
fax: +420 597 579 047
GSM: +420 603 534 547
e-mail: marek.bohac@lineplan.cz

OBJEDNATEL	Povodí Odry, státní podnik	
ODPOVĚDNÝ PROJ. OBJ., PS	NAVRHL, VYPRACOVAL	KONTROLOVAL
ING. MAREK BOHÁČ	ING. MAREK BOHÁČ	-
KRAJ : MORAVSKOSLEZSKÝ	POVĚŘENÝ OÚ : KRAVAŘE	OBEC : KRAVAŘE - DVOŘISKO

AKCE	STUPEŇ PD	AKTUALIZACE
OPAVA - KRAVAŘE km 24.955 - 28.120 (AKTUALIZACE MAJETKOPRÁVNÍHO ELABORÁTU)	DATUM	06/2025
	ARCH. ČÍSLO	17/25/3 - A - 07
	POČ. FORMÁTŮ	10 x A4
	MĚŘÍTKO	1 : 1 000

NÁZEV PŘÍLOHY	Č. PŘÍLOHY
KATASTRÁLNÍ SITUACE, 4. DÍL	C.4