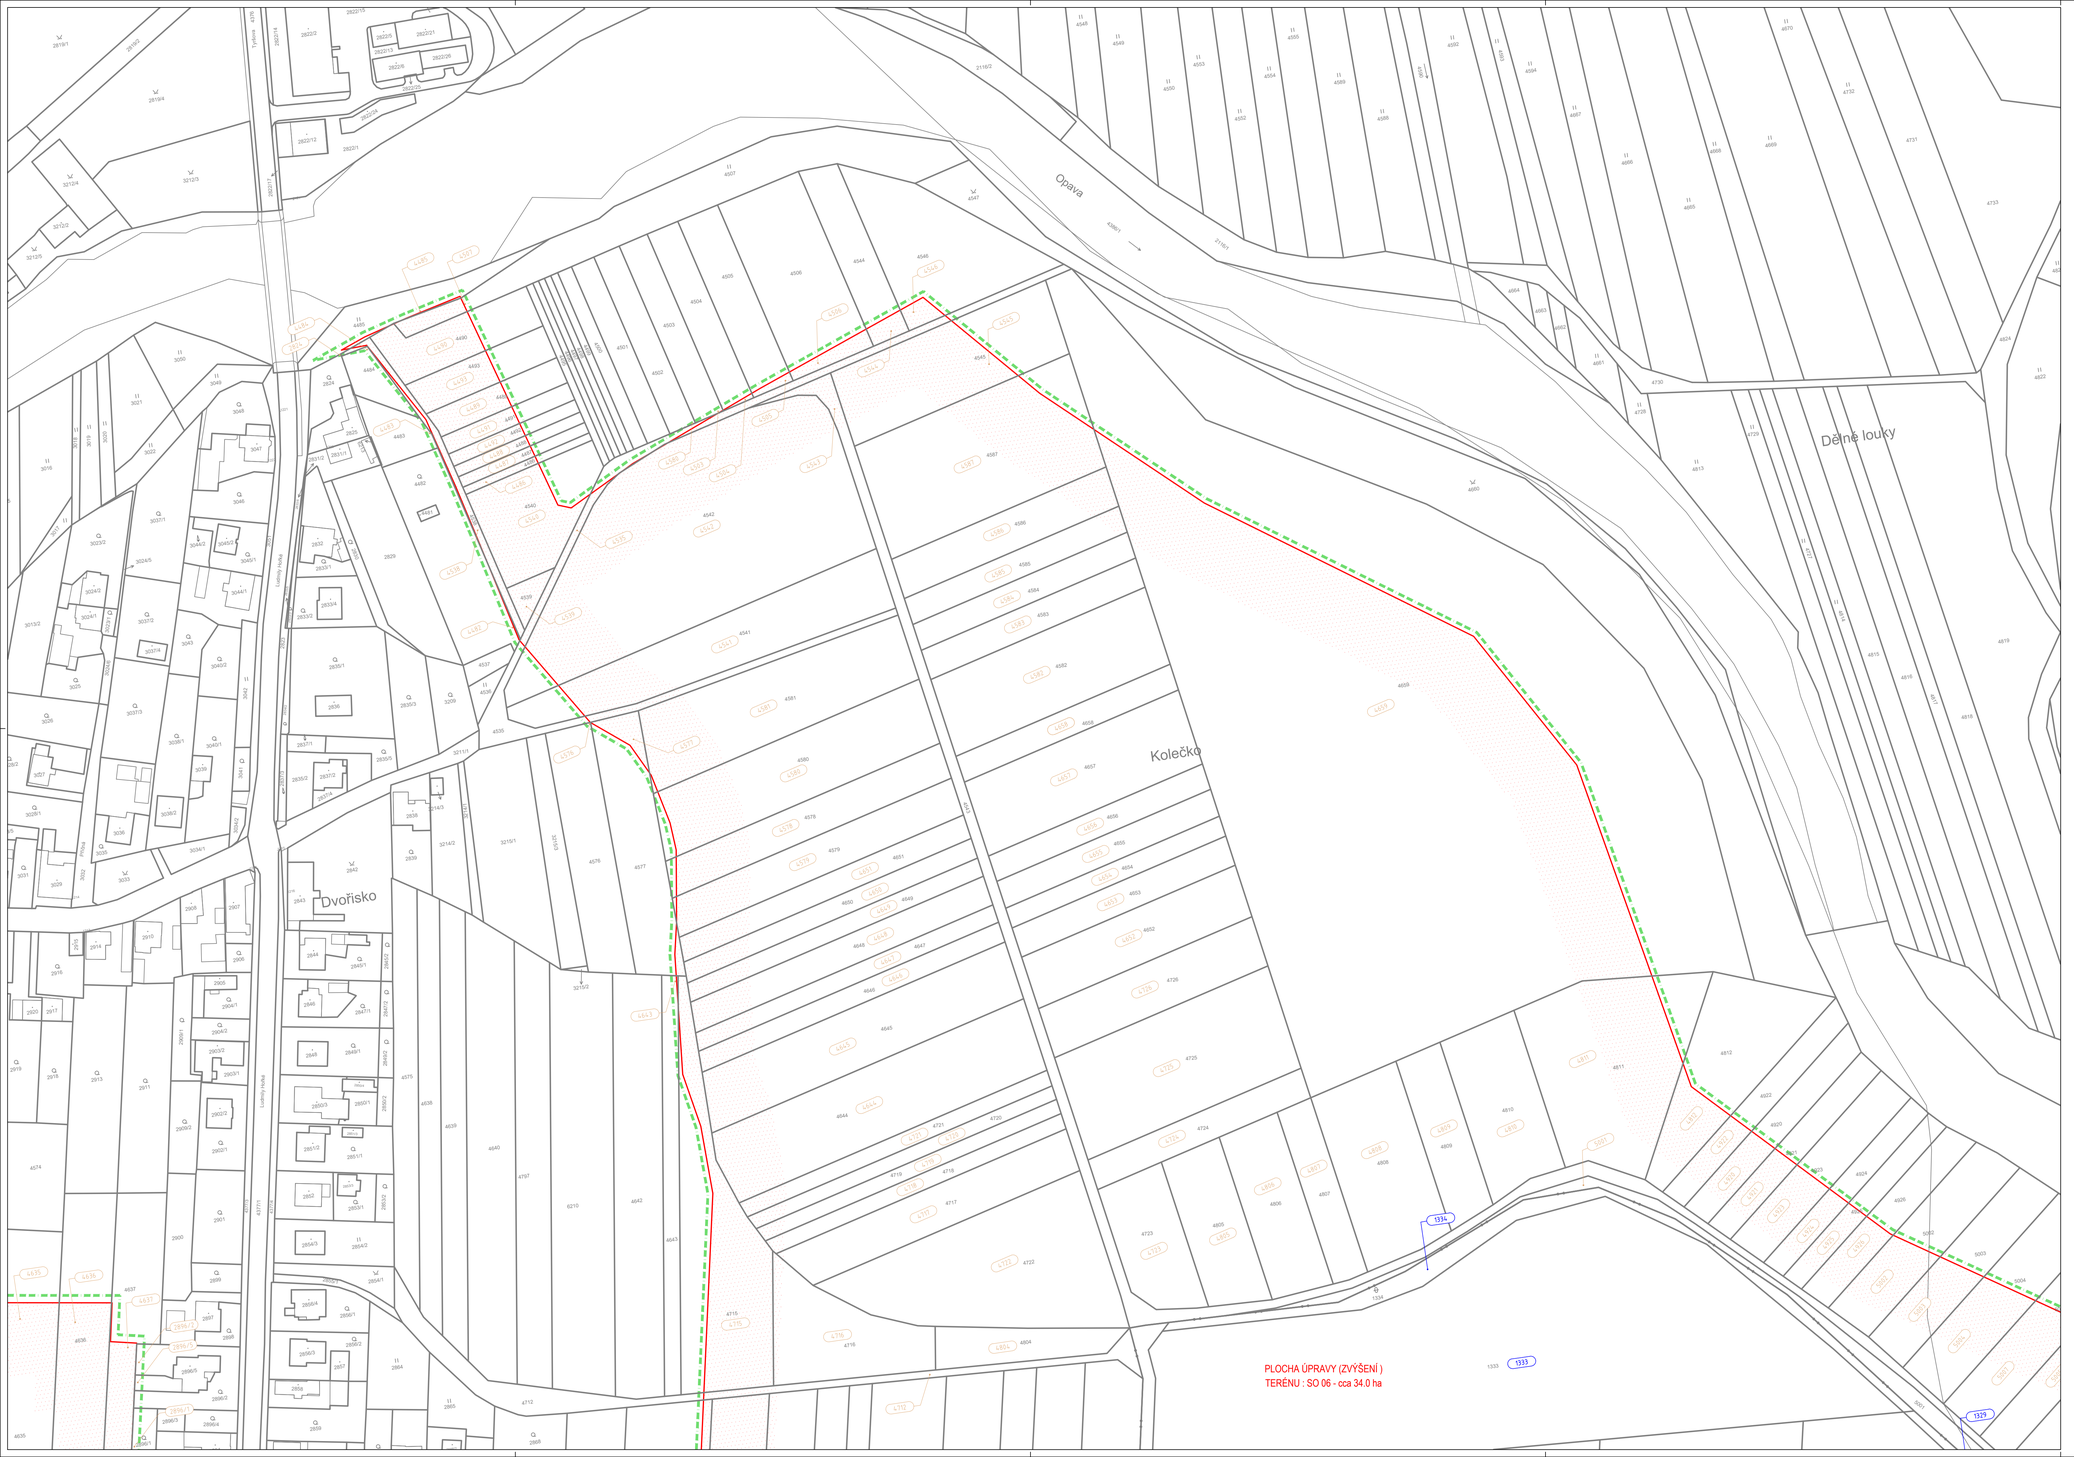

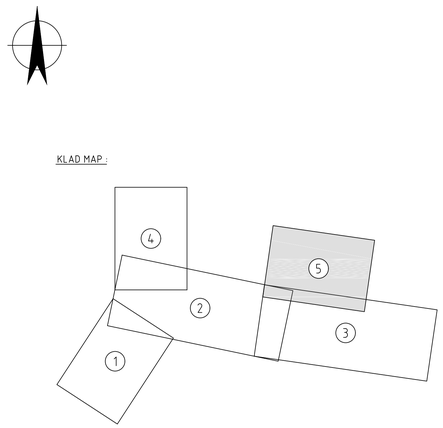

ČLENĚNÍ STAVBY:

SO 01 :	Příprava území
SO 02 :	Odlehčovací rameno Opavy
SO 03 :	Rozdělovací objekt
SO 04 :	Levobřežní zavazovací hráz
SO 05 :	Pravobřežní zavazovací hráz
SO 06 :	Úpravy terénu
SO 07 :	Přemostění odlehčovacího ramene
SO 08 :	Úpravy kanalizačních výústí
SO 09 :	Přeložky inženýrských sítí
SO 10 :	Přípojka NN
SO 11 :	Náhradní výsadba zeleně

449/4 POPIS DOTČENÝCH PARCEL : MODŘE – K.Ú. ŠTÍTINA
HNĚDĚ – K.Ú. KRAVAŘE
ZELENĚ – K.Ú. KOMÁROV
FIALOVĚ – K.Ú. VELKÉ HOŠTICE

HRANICE MANIPULAČNÍHO PRUHU STAVBY (DOČASNÉHO ZÁBORU)

HRANICE STAVBY

SOUŘADNICOVÝ SYSTÉM JTSK
VÝŠKOVÝ SYSTÉM BpV

LINEPLAN s.r.o.
28. října 2663/150, 702 00, Ostrava - Moravská Ostrava
tel.: +420 597 578 449
fax: +420 597 579 047
GSM: +420 603 534 547
e-mail: marek.bohac@lineplan.cz

OBJEDNATEL	Povodí Odry, státní podnik		
ODPOVĚDNÝ PROJ. OBJ., PS	NAVRHL, VYPRACOVAL	KONTROLOVAL	
ING. MAREK BOHÁČ	ING. MAREK BOHÁČ	-	
KRAJ : MORAVSKOSLEZSKÝ	POVĚŘENÝ OÚ : KRAVAŘE	OBEC : KRAVAŘE - DVOŘISKO	
AKCE	OPAVA - KRAVAŘE km 24.955 - 28.120 (AKTUALIZACE MAJETKOPRÁVNÍHO ELABORÁTU)	STUPEŇ PD	AKTUALIZACE
		DATUM	06/2025
		ARCH. ČÍSLO	17/25/3 - A - 08
		POČ. FORMÁTŮ	10 x A4
		MĚŘÍTKO	1 : 1 000
NÁZEV PŘÍLOHY	KATASTRÁLNÍ SITUACE, 5. DÍL	Č. PŘÍLOHY	C.5