


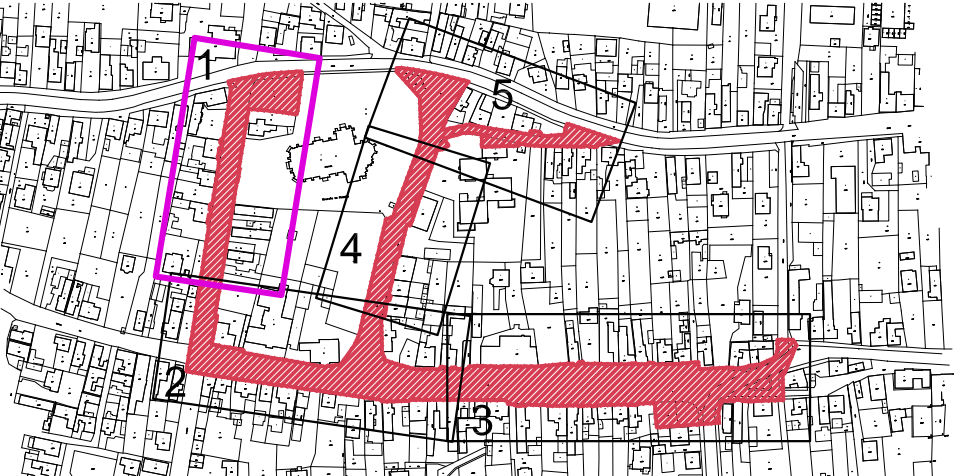

- LEGENDA:
- HRANICE ŘEŠENÉHO ÚZEMÍ
 - BUDOVY OBČANSKÉ VYBAVENOSTI
ÚŘADY, ŠKOLY, CÍRKEV...
 - BUDOVY OBČANSKÉ VYBAVENOSTI
OBCHOD A SLUŽBY
 - BUDOVY PRO BYDLENÍ
 - VÝŠKOVÝ ROZDÍL U ZPEVNĚNÝCH PLOCH
 - ROZHRAŇÍ PLOCH
 - ASFALTOVÉ PLOCHY
 - PLOCHY Z ŽULOVÉ KOSTKY - VYVÝŠENÉ POJÍZDNÉ
KOMUNIKACE - TMÁVĚ ŠEDÁ 8/10 cm
 - PLOCHY Z ŽULOVÉ KOSTKY - PARKOVÁNÍ - SVĚTLÉ ŠEDÁ 8/10 cm
 - PLOCHY Z ŽULOVÉ KOSTKY - CHODNÍKY - SVĚTLÉ ŠEDÁ 4/6 cm
 - PLOCHY Z ŽULOVÉ DLAŽBY - CHODNÍKY - 40/80 cm
 - ZELĚŇ
 - VODNÍ PLOCHY
 - VÝZNAMNÉ PRVKY - SOCHY, PAMÁTNÍKY
 - DROBNÉ STAVBY - ZDI, AUTOBUSOVÁ ZASTÁVKA
 - PLOCHY VYMEZENY PRO MOŽNÝ ZÁBOR NAVAZUJÍCÍCH PROVOZOVEN
NAPŘ. REST. ZAHRÁDKA, VÝSTAVY, PRODEJ ZBOŽÍ
 - PARKOVACÍ STÁNÍ
 - ZELĚŇ - STROMY
 - STROMOVÁ MŘÍŽ
 - MOBILIÁR - LAVIČKA
 - MOBILIÁR - ODPADKOVÝ KOŠ
 - MOBILIÁR - KONTEJNER PŘIDÉHÉHO ODPADU
 - MOBILIÁR - VEŘEJNÉ OSVĚTLENÍ
 - MOBILIÁR - STOJAN NA JÍZDNÍ KOLO
 - MOBILIÁR - PÍTKO
 - SJEZD VE STEJNÉ ÚROVNI
 - SJEZD PŘES SNÍŽENOU DLAŽBU
 - VJEZD NA POZEMEK / NEMOVITOST
 - OBOUSMĚRNÝ PROVOZ
 - JEDNOSMĚRNÝ PROVOZ
 - JEDNOSMĚRNÝ CYKLISTICKÝ PRUH
 - ŘEZY ULIČNÍM PROFILEM



0 10m

OBJEDNATEL : Město Kravaře, Náměstí 405/43, 747 21 Kravaře

ANKE: ÚZEMNÍ STUDIE "NÁMĚSTÍ" V KRAVAŘÍCH

STUPĚŇ: územní studie DATUM: 03/2017

ZHOTOVITEL: Ing. arch. Adam Weczerek, WMA architects, Sady Svobody 4, 746 01 Opava

VYKRES: NÁVRH - ČÁST 1 FORMÁT: 950x420 MĚŘÍTKO: 1:200 Č.V.: 09