




ŘEZ A

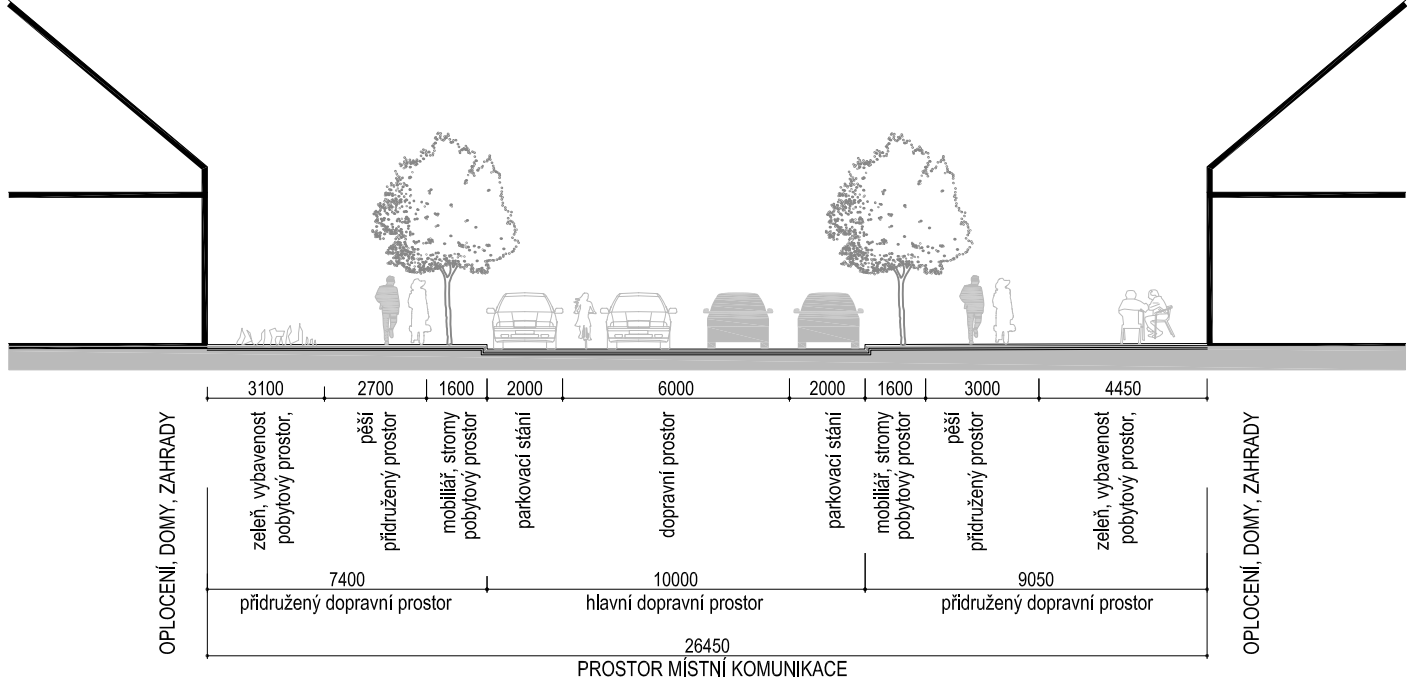


ŘEZ D

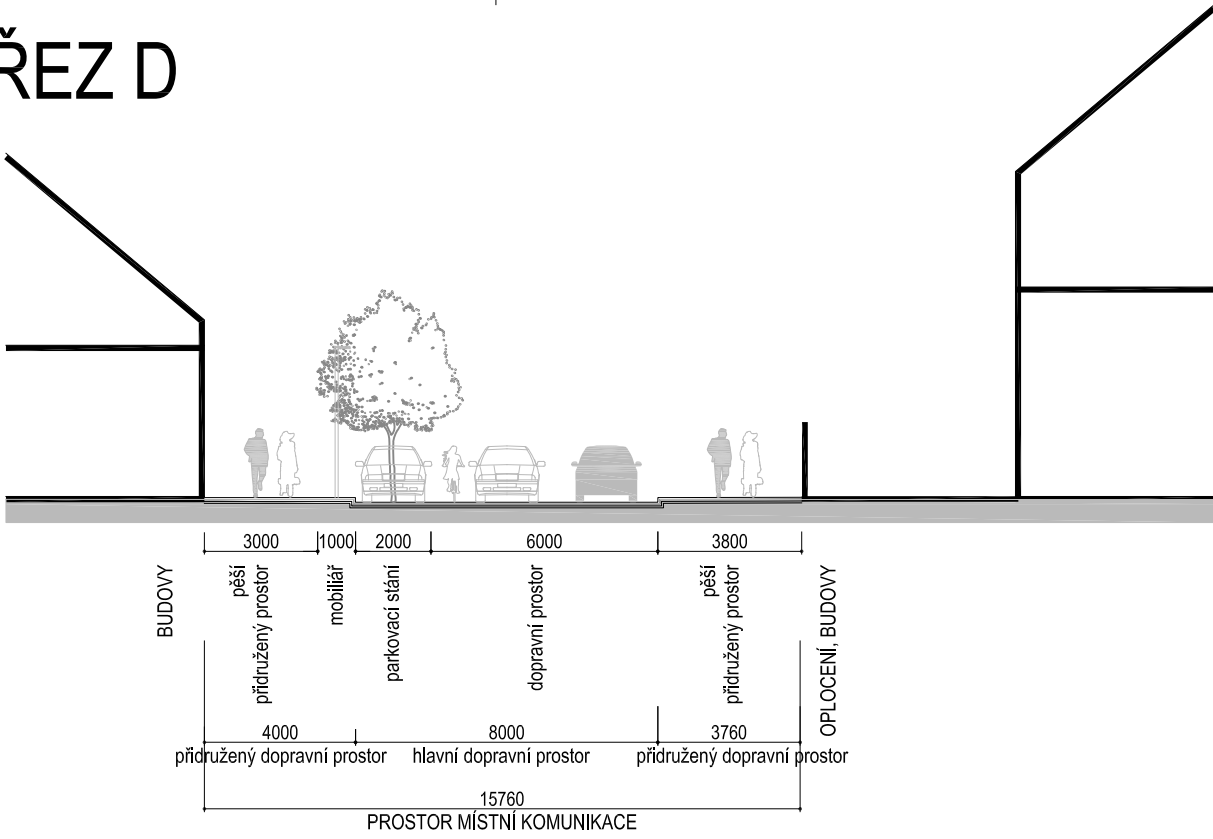


ŘEZ F

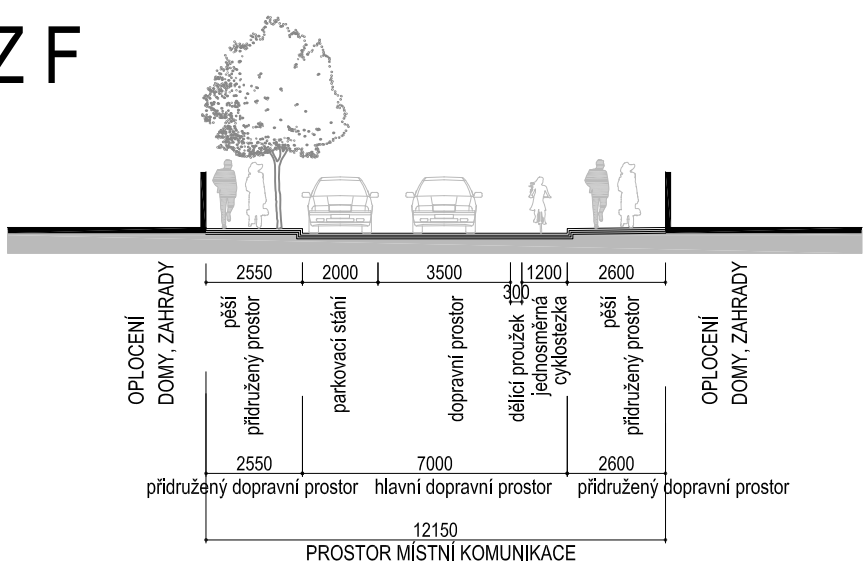


ŘEZ B

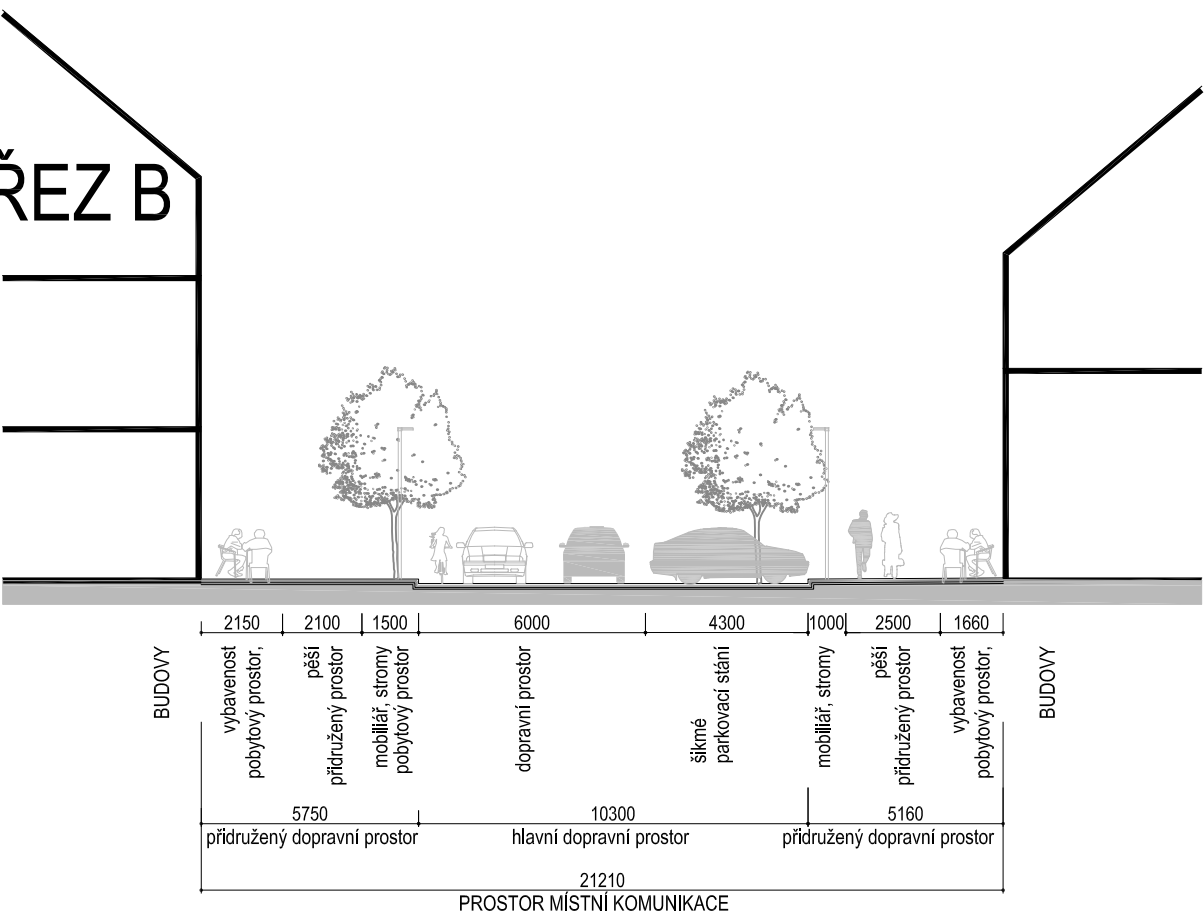


ŘEZ E

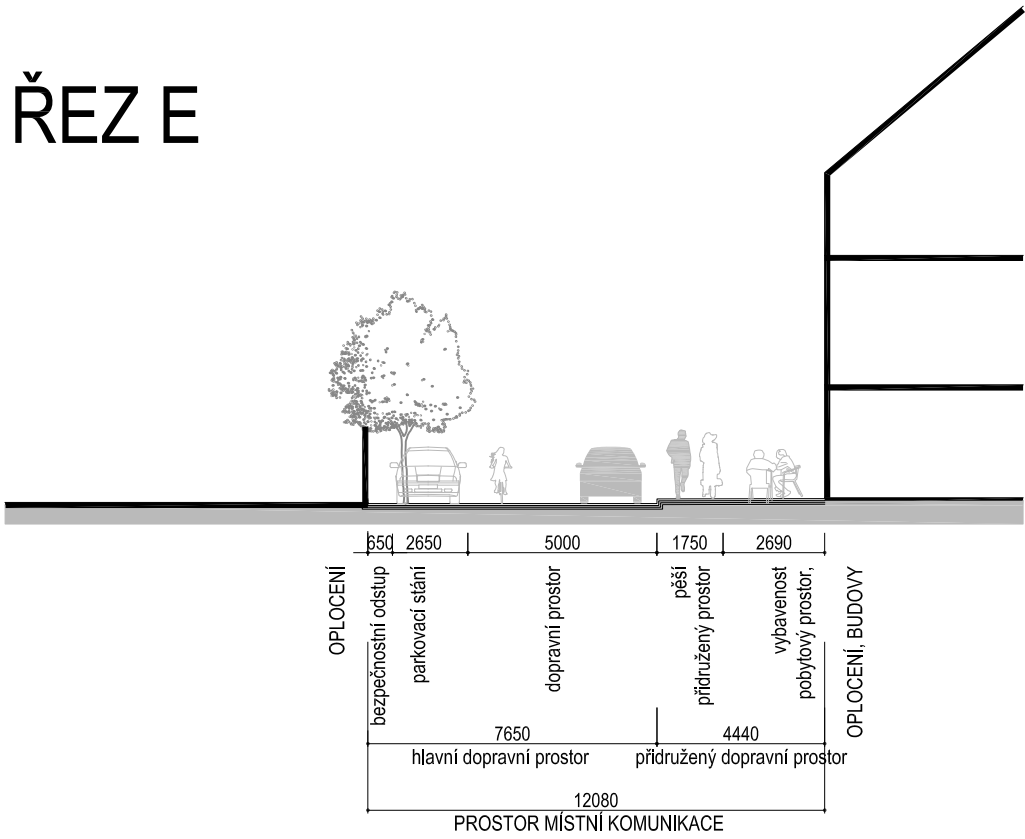

ŘEZ G

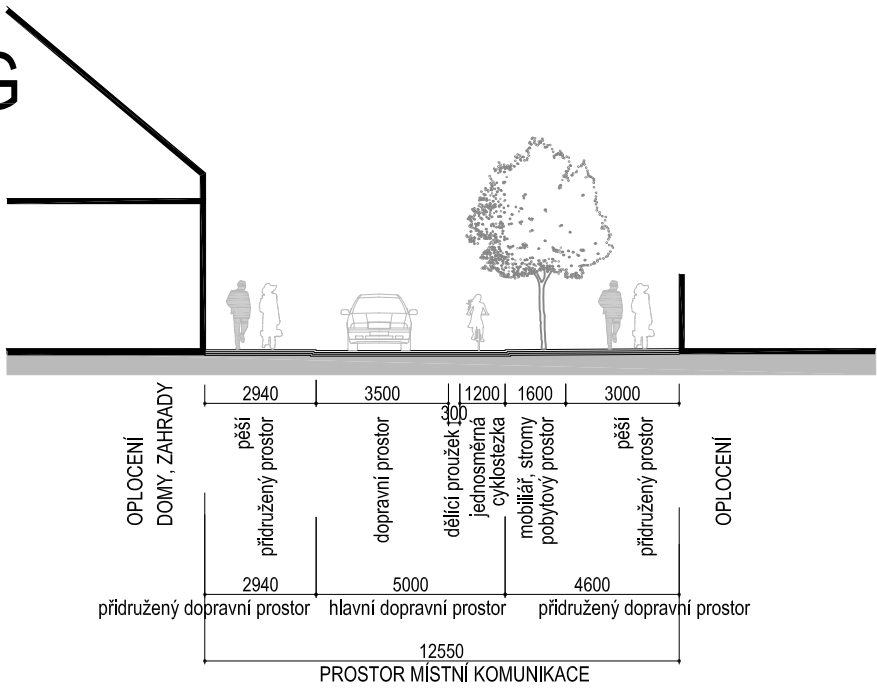

ŘEZ C

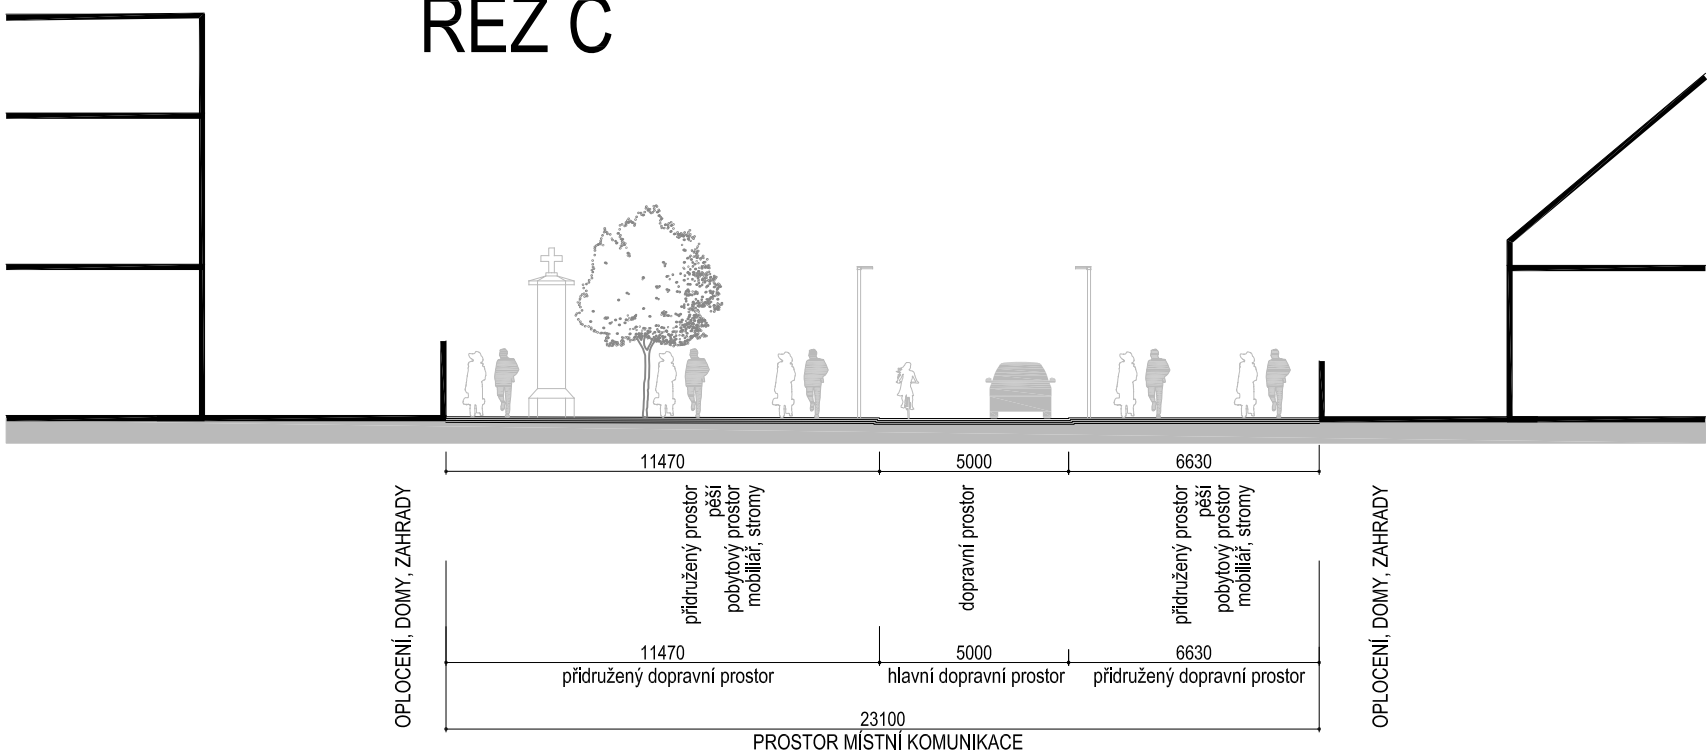

OBJEDNATEL : Město Kravaře, Náměstí 405/43, 747 21 Kravaře			
AKCE: ÚZEMNÍ STUDIE "NÁMĚSTÍ" V KRAVAŘÍCH			
STUPEŇ: územní studie			DATUM: 03/2017
ZHOTOVITEL: Ing.arch. Adam Weczerek, WMA architects, Sady Svobody 4, 746 01 Opava			
VÝKRES: NÁVRH - ŘEZY ULIČNÍMI PROSTORY	FORMÁT: 594x420	MĚŘÍTKO: 1:200	Č.v.: 14