ŘEZ BB

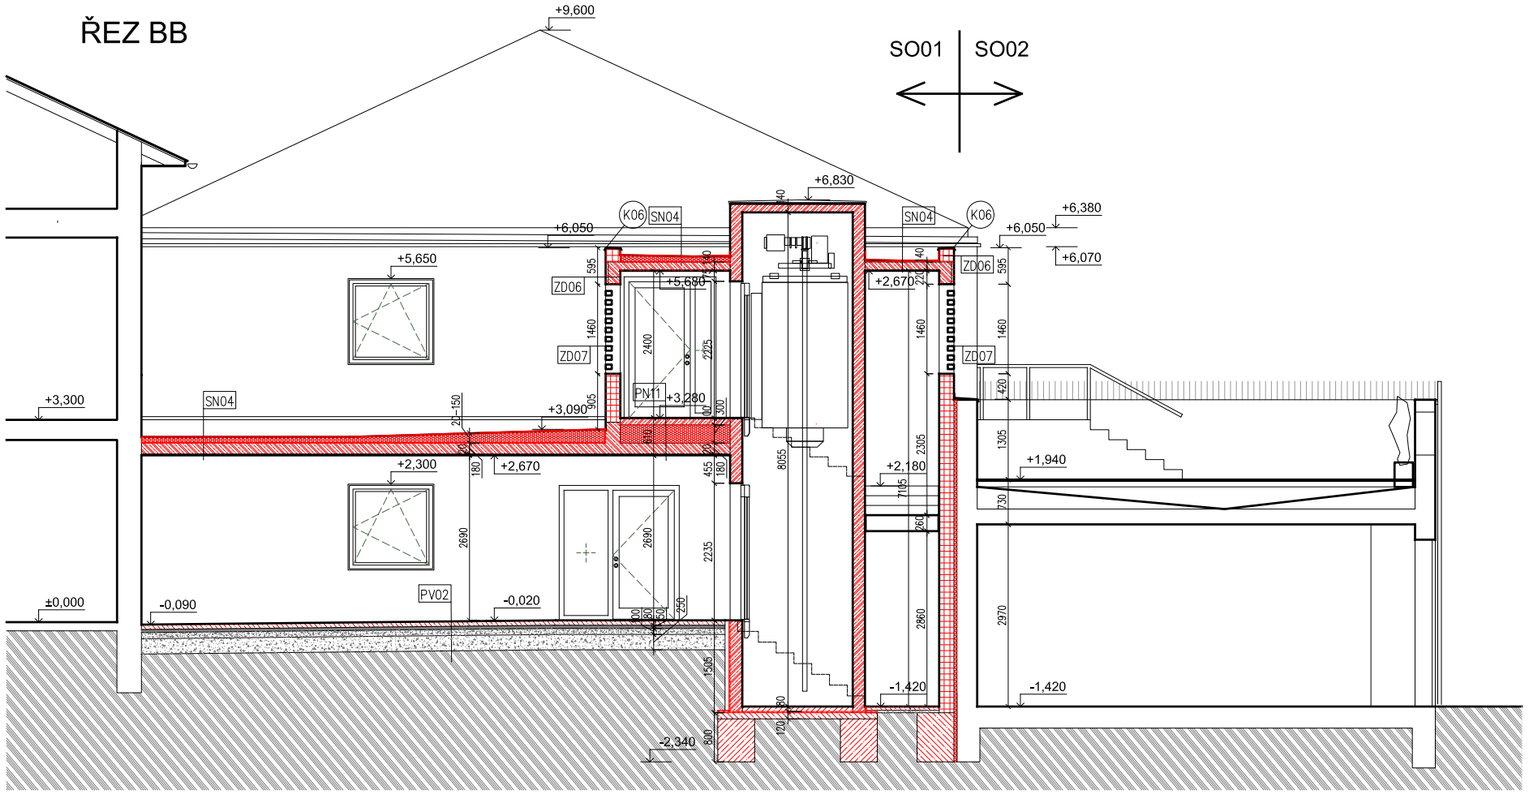

LEGENDA MATERIÁLŮ

- nové - porobetonové tvarnice přesné, tl. 400 mm
- nové - lícové zdivo
- nové - lícové pásky
- nové - porobetonové tvarnice přesné, tl. 150 mm
- nové - porobetonové tvarnice přesné, tl. 100 mm
- stávající - železobetonové konstrukce
- stávající - zděné konstrukce
- nové - železobeton
- nové - prostý beton
- nové - anhydrit
- nové - sádrokarton
- minerální vata fasádní, s kolmými vlákny, λmin= 0,038 W/mK
- minerální vata střešní, λmin= 0,033 W/mK
- EPS, λmin= 0,038 W/mK
- XPS, λmin= 0,033 W/mK
- PIR, λmin= 0,022 W/mK
- Kačírek
- Štěrkopísek
- Zpětný zásyp
- Rostlá zemina

ŘEZ AA

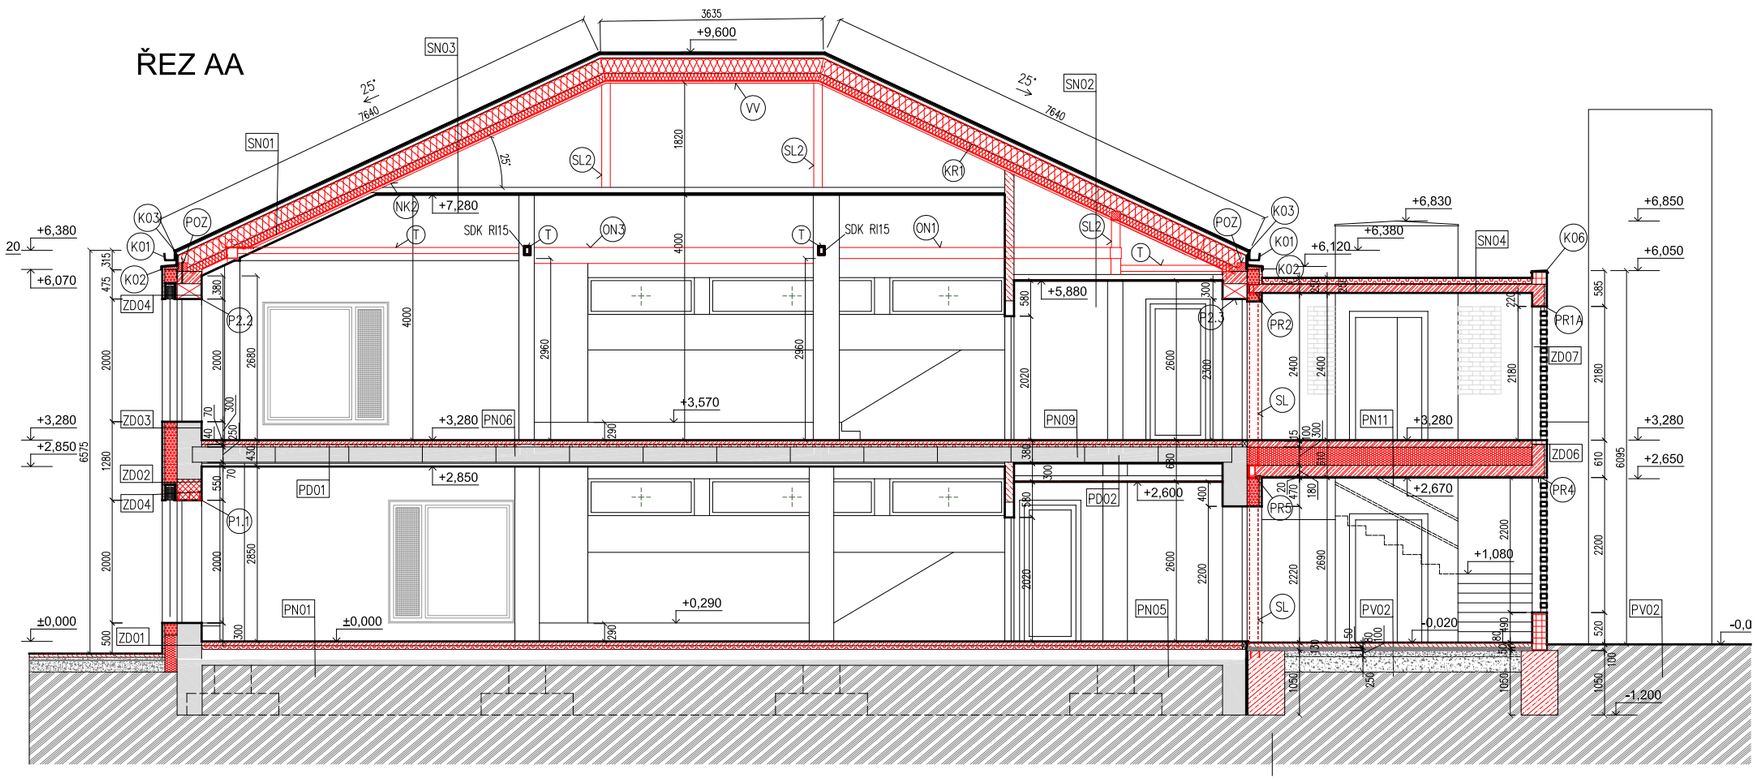

±0,000 = 244,72 m.n.m
souřadnicový systém S-JTSK
výškový systém Místní

OBJEDNATEL :	MĚSTO KRAVAŘE,Náměstí 43,74721 Kravaře
AKCE:	**STAVEBNÍ ÚPRAVY, PŘÍSTAVBA A NÁSTAVBA MATEŘSKÉ ŠKOLY KRAVAŘE**
STUPEŇ:	SPOLEČNÍ ÚZEMNÍ A STAVEBNÍ ŘÍZENÍ
DATUM:	08 / 2019
HL. PROJEKTANT:	WMA architects / Sady Svobody 4, 746 01 Opava / Tel.: 553 652 768 / www.wmarch.cz
ČÁST DOKUMENTACE:	SO 01- BUDOVA MŠ D1. DOKUMENTACE STAVEBNÍHO OBJEKTU

ZPRACOVATEL ČÁSTI:
WMA architects
Sady Svobody 4, 746 01 Opava
weczerek@wmarch.cz
Tel./fax.: 553 652 768

ZODPOVĚDNÝ PROJEKTANT:
Ing. arch. Martin Materna

PROJEKTANT:
Ing. arch. Adam Weczerek
Bc. Renata Valentová

RAZÍTKO:

ČÁST:	D.1.1 Architektonicko-stavební řešení	
NÁZEV VÝKRESU: ŘEZ AA, ŘEZ BB	MĚŘÍTKO: 1:100	Č. VÝKRESU: D.1.1.08