

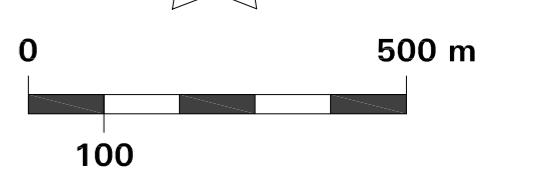
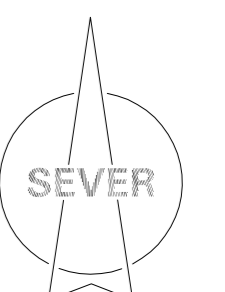


VÝKRES ZÁMĚRŮ V ÚZEMÍ
15-41-08

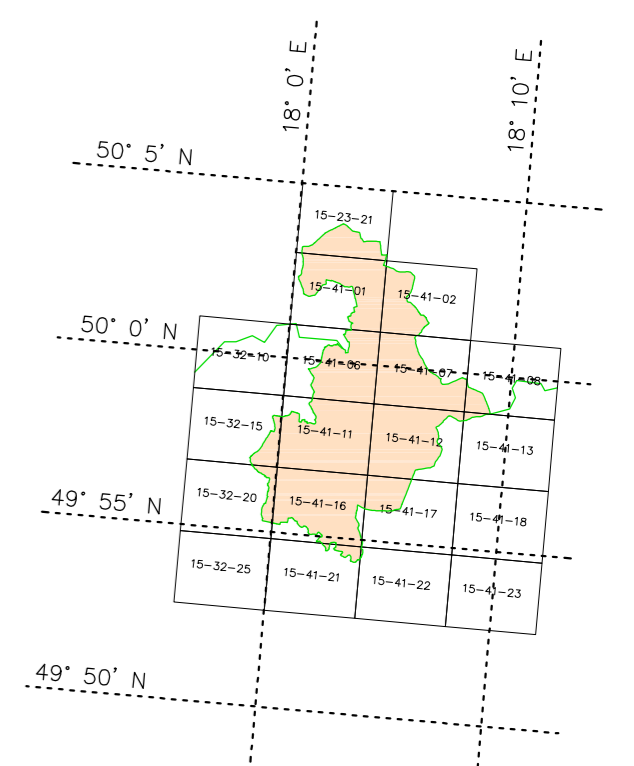

15-41-08

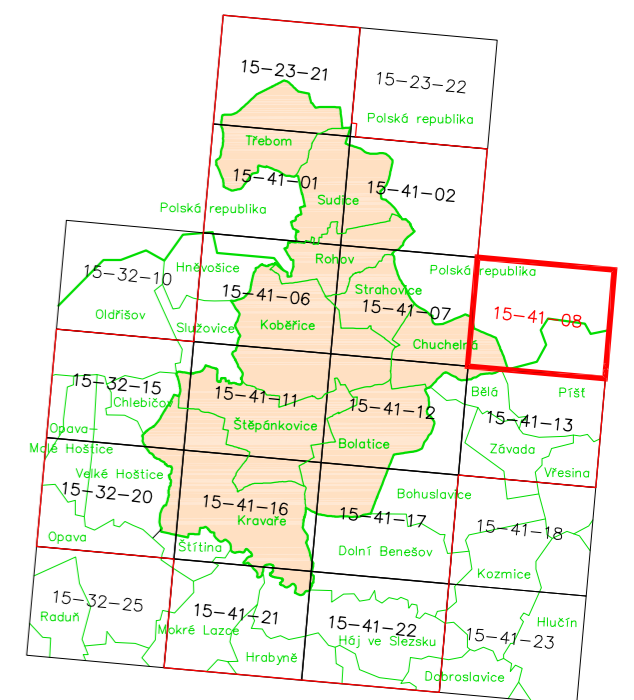

| | |
|--|---------------------------------|
| ÚZEMNĚ ANALYTICKÉ PODKLADY PRO SO ORP KRAVÁŘE ÚPLNÁ AKTUALIZACE 2010 | |
| VÝKRES ZÁMĚRŮ V ÚZEMÍ | |
| Objednatel: | MĚSTO KRAVÁŘE |
| Zhotovitel: | ATELIER ARCHPLAN OSTRAVA s.r.o. |
| Datum: | PROSINEC 2010 |
| Měřítko: | 1 : 10 000 |