

Kra 1560/2023/OD/NAV

Městský úřad Kravaře ^{9.2}	
Došlo: 20. 09. 2023	Čas:
Č.j. 15463/2023	Přílohy:
Dokument: počet listů:	

Město Kravaře
Městský úřad Kravaře, odbor dopravy

datovou schránkou

Žádost o poskytnutí informací dle zákona č. 106/1999 Sb.

Vážení,

žádám zdejší správní orgán jakožto povinnou osobu o poskytnutí následujících informací podle § 4a zákona č. 106/1999 Sb., ve znění pozdějších předpisů:

1. Žádám o zaslání kopií jakýchkoliv veřejnoprávních opatření (rozhodnutí, opatření obecné povahy apod.) vydaných k povolení úpravy provozu na pozemních komunikacích formou světelných signálů či zařízení umístěných na ulici Hlučínská v Bolaticích (semaforů, jejichž nosné konstrukce jsou umístěny na pozemcích p.č. 2813/10 a 2813/15, oba v k.ú. Bolatice, obec Bolatice) vydaných dle zákona č. 361/2000 Sb., o provozu na pozemních komunikacích, ve znění pozdějších předpisů.
2. Žádám o zaslání jakýchkoliv vyjádření, stanovisek, závazných stanovisek či jiných úkonů vydaných v rámci procesu přijímání veřejnoprávních opatření podle bodu 1. žádosti ze strany Policie ČR jakožto dotčeného orgánu.
3. Žádám o zaslání jakýchkoliv vyjádření, stanovisek, závazných stanovisek či jiných úkonů vydaných v rámci procesu přijímání veřejnoprávních opatření podle bodu 1. žádosti ze strany Obce Bolatice, IČO: 00299847.

Obsahují-li požadované písemnosti osobní údaje fyzických osob, žádám o zaslání těchto rozhodnutí v anonymizované podobě. Trvám na přímém poskytnutí informace.

Žádám, aby výše uvedené informace povinný subjekt poskytl v zákonné lhůtě do mé datové schránky [redacted]

Děkuji a jsem s pozdravem

[redacted]

[redacted]



Městský úřad Kravaře

Odbor dopravy

Náměstí 43, pracoviště Tyršova 5, 747 21 Kravaře



MUKRX00DM86R

VÁŠ DOPIS ZN.:

ZE DNE:

ČJ.:

MUKR 15799/2023

SP. ZN.:

Kra 1360/2023/OD/NAV

VYŘIZUJE:

Bc. Lukáš Návrát

TELEFON:

E-MAIL:

DATUM:

2. 10. 2023

Poskytnutí informací dle zákona č. 106/1999 Sb., o svobodném přístupu k informacím, ve znění pozdějších předpisů

Dne 20. 9. 2023 pod č. j. MUKR 15463/2023 obdržel Městský úřad Kravaře, odbor dopravy žádost ve smyslu zákona č. 106/1999 Sb., o svobodném přístupu k informacím, ve znění pozdějších předpisů, ve které žádáte o zaslání níže uvedených dokumentů vydaných k povolení úpravy provozu na pozemních komunikacích formou světelných signálů či zařízení umístěných na ulici Hlučínská v Bolaticích (semaforů, jejichž nosné konstrukce jsou umístěny na pozemcích p. č. 2813/10 a 2813/15, oba v k. ú. Bolatice, obec Bolatice) vydaných dle zákona č. 361/2000 Sb., o provozu na pozemních komunikacích, ve znění pozdějších předpisů:

1. Žádám o zaslání kopií jakýchkoliv veřejnoprávních opatření (rozhodnutí, opatření obecné povahy apod.) vydaných k povolení úpravy provozu na pozemních komunikacích formou světelných signálů či zařízení umístěných na ulici Hlučínská v Bolaticích (semaforů, jejichž nosné konstrukce jsou umístěny na pozemcích p. č. 2813/10 a 2813/15, oba v k. ú. Bolatice, obec Bolatice) vydaných dle zákona č. 361/2000 Sb., o provozu na pozemních komunikacích, ve znění pozdějších předpisů.
2. Žádám o zaslání jakýchkoliv vyjádření, stanovisek, závazných stanovisek či jiných úkonů vydaných v rámci procesu přijímání veřejnoprávních opatření podle bodu 1. žádosti ze strany Policie ČR jakožto dotčeného orgánu.
3. Žádám o zaslání jakýchkoliv vyjádření, stanovisek, závazných stanovisek či jiných úkonů vydaných v rámci procesu přijímání veřejnoprávních opatření podle bodu 1. žádosti ze strany Obce Bolatice, IČO: 00299847.

K výše uvedeným požadavkům sdělujeme následující:

Ad 1. V příloze Vám zasíláme:

- Veřejná vyhláška – Oznámení o návrhu opatření obecné povahy pro stanovení místní úpravy provozu na pozemních komunikacích a výzva k uplatnění připomínek nebo námitek ze dne 20. 9. 2017 pod č. j. MUKR 15668/2017
- Veřejná vyhláška – Opatření obecné povahy pro stanovení místní úpravy provozu na pozemních komunikacích ze dne 8. 11. 2017 pod č. j. MUKR 18448/2017

Ad 2. V příloze Vám zasíláme:

- Souhlas Policie ČR, Krajské ředitelství policie Moravskoslezského kraje, dopravní inspektorát, Hrnčířská 22, 746 25 Opava ze dne 15. 1. 2014 pod č. j. KRPT-11478-1/ČJ-2014-070606

- Nesouhlas Policie ČR, Krajské ředitelství policie Moravskoslezského kraje, dopravní inspektorát, Hrnčířská 17, 746 25 Opava ze dne 28. 8. 2017 pod č. j. KRPT-186588-1/ČJ-2017-0740606-LH

Ad 3. V příloze Vám zasíláme:

- Souhlas Správy silnic Moravskoslezského kraje, příspěvková organizace, středisko Opava ze dne 11. 9. 2017 pod č. j. SSMSK/2017/23461/Si

MĚSTSKÝ ÚŘAD KRAVAŘE
ODBOR DOPRAVY
Břežova 5


Ing. Ivo Lasák
 vedoucí odboru dopravy



VÁŠ DOPIS ZN.:

ZE DNE:

ČJ.:

MUKR 15668/2017

SP. ZN.:

Kra 1307/2017/OD/NAV

VYŘIZUJE:

Bc. Lukáš Návrat

TELEFON:

FAX:

E-MAIL:

DATUM:

20. 9. 2017

VEŘEJNÁ VYHLÁŠKA

OZNÁMENÍ O NÁVRHU OPATŘENÍ OBECNÉ POVAHY

pro stanovení místní úpravy provozu na pozemních komunikacích a výzva k uplatnění připomínek nebo námitek

Městský úřad Kravaře, odbor dopravy, vykonávající podle § 61 odst. 1 písm. c) zák. č. 128/2000 Sb., o obcích, ve znění pozdějších předpisů, přenesenou působnost stanovenou mu § 124 odst. 1 a 6 a § 77 odst. 1 písm. c) zákona č. 361/2000 Sb., o provozu na pozemních komunikacích a o změnách některých zákonů (zákon o silničním provozu), ve znění pozdějších předpisů (dále jen „zákon o silničním provozu“), na základě žádosti, kterou dne 21. 8. 2017 podala:

Obec Bolatice, Hlučínská 95/3, 747 23 Bolatice

zahájil řízení o návrhu opatření obecné povahy podle ust. 171 a násl. zákona č. 500/2004 Sb., správní řád, ve znění pozdějších předpisů (dále jen „správní řád“).

Řízení bylo zahájeno ve věci stanovení místní úpravy provozu na pozemních komunikacích v obci Bolatice na sil. III/46824 (ul. Opavská a ul. Ratibořská) a sil. III/4671 (Hlučínská), spočívající v umístění světelného signalizačního zařízení u přechodu pro chodce doplněného o systém Speedstop – Návěstidlo řízeno radarem, včetně svislého a vodorovného dopravního značení dle předložených situací přechodu 1, 2 a 3 - č. v. 02, 03 a 04, které vypracoval [redacted]

[redacted] Důvodem stanovení místní úpravy na pozemních komunikacích je zvýšení bezpečnosti silničního provozu a chodců v rámci stavby „Světelná signalizace přechodu pro chodce v obci Bolatice“.

K žádosti je doloženo písemné stanovisko příslušného orgánu Policie České republiky, Krajského ředitelství policie Moravskoslezského kraje, Územní odbor Opava, Dopravního inspektorátu pod č. j. KRPT-186588-1/ČJ-2017-070606-LH ze dne 28. 8. 2017 a souhlas Správy silnic Moravskoslezského kraje, středisko Opava pod zn. SSMSK/2017/23461/Si ze dne 11. 9. 2017. Předložený návrh ke stanovení místní úpravy provozu na předmětné pozemní komunikaci se přímo dotýká zájmů žadatele, dále vlastníka dotčených pozemních komunikací a kteréhokoli účastníka silničního provozu na uvedených komunikacích.

Městský úřad Kravaře, odbor dopravy podle ustanovení § 172 správního řádu **vyzývá** dotčené osoby, aby k návrhu opatření obecné povahy ve věci stanovení místní úpravy provozu na předmětné pozemní komunikaci podávaly písemné připomínky nebo písemné odůvodněné

námítky doručení na Městský úřad Kravaře, odbor dopravy **ve lhůtě do 30 dnů** ode dne jeho zveřejnění.


Odůvodnění

Městský úřad Kravaře, odbor dopravy, obdržel dne 21. 8. 2017 žádost, kterou podala Obec Bolatice, Hlučínská 95/3, 747 23 Bolatice ve věci vydání stanovení místní úpravy provozu na pozemních komunikacích na sil. III/46824 (ul. Opavská a ul. Ratibořská) a sil. III/4671 (Hlučínská) v obci Bolatice z důvodu umístění světelného signalizačního zařízení u přechodu pro chodce doplněného o systém Speedstop – Návěstidlo řízeno radarem včetně svislého a vodorovného dopravního značení. K žádosti je doloženo písemné stanovisko příslušného orgánu Policie České republiky, Krajského ředitelství policie Moravskoslezského kraje, Dopravního inspektorátu pod č. j. KRPT-186588-1/ČJ-2017-070606-LH ze dne 28. 8. 2017 a Správy silnic Moravskoslezského kraje, středisko Opava pod zn. SSMSK/2017/23461/Si ze dne 11. 9. 2017.

Poučení:

V souladu s ust. § 172 odst. 4 správního řádu může k návrhu opatření obecné povahy kdokoli, jehož práva, povinnosti nebo zájmy mohou být tímto opatřením obecné povahy přímo dotčeny, uplatnit u Městského úřadu Kravaře, odboru dopravy písemné připomínky a v souladu s ust. § 172 odst. 5 správního řádu mohou vlastníci nemovitostí, jejichž práva, povinnosti nebo zájmy související s výkonem vlastnického práva mohou být opatřením obecné povahy přímo dotčeny, nebo určí-li tak správní orgán, i jiné osoby, jejichž oprávněné zájmy mohou být opatřením obecné povahy přímo dotčeny, mohou podat proti návrhu opatření obecné povahy písemné odůvodněné námítky ke správnímu orgánu ve lhůtě 30 dnů ode dne jeho zveřejnění. Zmeškání lhůty nelze prominout.

MĚSTSKÝ ÚŘAD KRAVAŘE
ODEBOR DOPRAVY

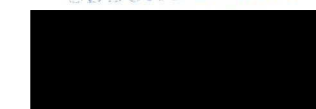

Ing. Ivo Lasák
vedoucí odboru dopravy

Obdrží:

Obec Bolatice, Hlučínská 95/3, 747 23 Bolatice
Správa silnic Moravskoslezského kraje, středisko Opava, J. Davida 2, 747 06 Opava

Dotčené orgány:

Policie ČR, Krajské ředitelství policie Moravskoslezského kraje, dopravní inspektorát Opava, Hrnčířská 17, 746 25 Opava

S žádostí o vyvěšení na úřední desce:

Obecní úřad Bolatice, Hlučínská 95/3, 747 23 Bolatice

Evidenční číslo písemnosti: G 391/2017

Č. j. MUKR 15668/2017

Toto oznámení musí být vyvěšeno na úřední desce orgánu, který písemnost doručuje, po dobu patnácti dnů a zveřejněno též způsobem umožňujícím dálkový přístup. Poslední den této lhůty je dnem doručení. Oznámení bude vyvěšeno na úředních deskách a zveřejněno též způsobem, umožňujícím dálkový přístup, a to na Městském úřadu v Kravařích a Obecním úřadě Bolatice, které jsou trvale veřejně přístupné.

Den vyvěšení a sejmutí se uvedou na stejnopisu písemnosti založeném ve spise jako doklad o doručení.

Vyvěšeno dne: 20. 9. 2017

Sejmuto dne: 6. 10. 2017

Zveřejněno způsobem umožňujícím dálkový přístup od: 20. 9. 2017

Jméno, příjmení a podpis oprávněné osoby: **Bc. Lukáš Návrat**

Razítko:

MĚSTSKÝ ÚŘAD KRAVÁŘ
ODBOR DOPRAVY
Tyršova 5
747 21 KRAVÁŘE





Městský úřad Kravaře

Odbor dopravy

Náměstí 43, pracoviště Tyršova 5, 747 21 Kravaře



MUKRX009J2HD

VÁŠ DOPIS ZN.:

ZE DNE:

ČJ.:

MUKR 18448/2017

SP. ZN.:

Kra 1307/2017/OD/NAV

VYŘIZUJE:

Bc. Lukáš Návrat

TELEFON:

FAX:

E-MAIL:

DATUM:

8. 11. 2017

Toto opatření obecné povahy bylo účinnosti
dne: 23. 11. 2017 9.2

VEŘEJNÁ VYHLÁŠKA

OPATŘENÍ OBECNÉ POVAHY

pro stanovení místní úpravy provozu na pozemních komunikacích

Městský úřad Kravaře, odbor dopravy, vykonávající podle § 61 zák. č. 128/2000 Sb., o obcích, ve znění pozdějších předpisů, přenesenou působnost stanovenou mu § 124 odst. 1 a 6 zákona č. 361/2000 Sb., o provozu na pozemních komunikacích a o změnách některých zákonů (zákon o silničním provozu), ve znění pozdějších předpisů (dále jen „zákon o silničním provozu“), na základě žádosti, kterou dne 21. 8. 2017 podala:

Obec Bolatice, Hlučínská 95/3, 747 23 Bolatice

s t a n o v í

po projednání s dotčeným orgánem, kterým je Policie ČR, Krajské ředitelství policie Moravskoslezského kraje, dopravní inspektorát Opava ze dne 28. 8. 2017 pod č. j. KRPT-186588-1/ČJ-2017-070606-LH a SSMSK, středisko Opava ze dne 11. 9. 2017 pod č. j. SSMSK/2017/23461/Si, podle ustanovení § 77 odstavce 1 písmena c) zákona o silničním provozu v návaznosti na ust. § 77 odst. 5 zákona o silničním provozu a ust. § 171 a násl. zákona č. 500/2004 Sb., správní řád, ve znění pozdějších předpisů (dále jen „správní řád“), místní úpravu provozu na pozemních komunikacích

komunikace: sil. III/46824 (ul. Opavská a ul. Ratibořská) a sil. III/4671 (Hlučínská) v obci Bolatice

v úseku: u přechodů pro chodce, dle předložených situací přechodů 1, 2, 3 – č. v. 02, 03, 04

popis DZ: umístění světelného signalizačního zařízení u přechodu pro chodce doplněného o systém Speedstop – Návěstidlo řízeno radarem včetně svislého a vodorovného dopravního značení

v termínu: po nabytí účinnosti tohoto opatření obecné povahy (dle klimatických podmínek)

z důvodu: zvýšení bezpečnosti silničního provozu a chodců

spočívající v umístění světelného signalizačního zařízení u přechodu pro chodce doplněného o systém Speedstop – Návěstidlo řízeno radarem včetně svislého a vodorovného dopravního

značení dle předložených situací přechodů 1, 2, 3 – č. v. 02, 03, 04, které jsou součástí tohoto opatření obecné povahy.

Podmínky pro stanovení místní úpravy provozu na pozemních komunikacích:

1. Na výše uvedené komunikaci bude umístěno dopravní značení dle předložených situací přechodů 1, 2, 3 – č. v. 02, 03, 04, které vypracoval [REDAKCE] a které jsou součástí tohoto opatření obecné povahy.
2. Místní úprava bude provedena po nabytí účinnosti tohoto opatření obecné povahy trvale.
3. Místní úprava provozu na pozemních komunikacích bude realizována v souladu se zákonem o silničním provozu, s vyhláškou č. 294/2015 Sb., kterou se provádějí pravidla provozu na pozemních komunikacích, ve znění pozdějších předpisů, dále v souladu s platnými TP č. 65 – Zásady pro dopravní značení na pozemních komunikacích (schváleno MD-OPK č. j. 532/2013-120-STSP/1, s účinností od 1. srpna 2013). Dopravní značky a dopravní zařízení musí být v souladu s § 62 odst. 6 zákona o provozu na pozemních komunikacích, svými rozměry, barvami a technickými požadavky odpovídat zvláštním technickým předpisům, kterým je norma ČSN 01 8020 „Dopravní značení na pozemních komunikacích“ a ČSN EN 12899-1 „Stálé svislé dopravní značení“ a dalším souvisejícím předpisům.
4. V případě nedodržení podmínek stanovených tímto opatřením, je zdejší silniční správní úřad, oprávněn nařídit odstranění nedostatku a uložit sankci za spáchání správního deliktu nebo přestupku podle zvláštního zákona.
5. Před instalací dopravního značení a zařízení musí být vytyčeny veškeré inženýrské sítě, které nesmějí být touto činností dotčeny. Přilehlá komunikace nesmí být zničena nebo poškozena.
6. Z důvodu zajištění bezpečnosti silničního provozu na pozemních komunikacích může správní orgán z vlastního podnětu nebo z podnětu DI PČR, stanovit umístění doplňujícího dopravního značení nebo zařízení, případně stanovenou místní úpravu provozu změnit. Doplnění dopravního značení dle pokynů správního orgánu zajistí žadatel.
7. Odpovědnou osobou za umístění dopravního značení se činí Martin Bortlík, místostarosta obce Bolatice, Hlučínská 95/3, 747 23 Bolatice, tel.: 553 654 989.

Odůvodnění:

Dne 21. 8. 2017 podal žadatel Obec Bolatice, Hlučínská 95/3, 747 23 Bolatice žádost o stanovení místní úpravy provozu na pozemních komunikacích z důvodu umístění světelného signalizačního zařízení u přechodu pro chodce doplněného o systém Speedstop – Návěstidlo řízeno radarem včetně svislého a vodorovného dopravního značení na sil. III/46824 (ul. Opavská a ul. Ratibořská) a sil. III/4671 (Hlučínská) v obci Bolatice.

V souladu s ust. § 77 odst. 2 a 3 zákona o silničním provozu projednal správní orgán návrh dopravního značení s dotčeným orgánem, tj. Policií ČR, Krajské ředitelství policie Moravskoslezského kraje, dopravní inspektorát Opava, který se k návrhu místní úpravy provozu vyjádřil dne 28. 8. 2017 pod č. j. KRPT-186588-1/ČJ-2017-070606-LH.

Městský úřad kravaře, odbor dopravy zveřejnil záměr stanovení místní úpravy provozu na pozemních komunikacích formou doručení návrhu opatření obecné povahy č. j. MUKR 15668/2017 sp. zn. Kra 1307/2017/OD/NAV ze dne 20. 9. 2017 veřejnou vyhláškou podle § 25 správního řádu v souladu s ustanovením § 172 správního řádu.

Návrh opatření obecné povahy byl zveřejněn na úřední desce Městského úřadu Kravaře a Obecního úřadu Bolatice po dobu 15 dnů a dále způsobem umožňující dálkový přístup (elektronická úřední deska). Dotčené osoby byly v návrhu opatření obecné povahy dle § 172 odst. 1 správního řádu, vyzvány, aby podávaly své připomínky nebo námítky. K návrhu opatření obecné povahy mohl uplatnit u správního orgánu písemné připomínky také kdokoli, jehož práva, povinnosti nebo zájmy související s výkonem vlastnického práva, mohly být

opatřením obecné povahy přímo dotčeny, mohli podat proti návrhu opatření obecné povahy písemné odůvodněné námitky ve lhůtě 30 dnů ode dne jeho zveřejnění.

Výše uvedeného však nikdo nevyužil a správnímu orgánu nebyly doručeny žádné připomínky či námitky, které by bylo nutné v předmětném stanovení místní úpravy zohlednit.

Na základě výše uvedeného vydal správní orgán toto opatření obecné povahy ve věci stanovení místní úpravy provozu na pozemních komunikacích po projednání s dotčeným orgánem, tj. Policií ČR, Krajské ředitelství policie Moravskoslezského kraje, dopravní inspektorát Opava, a to z důvodu umístění světelného signalizačního zařízení u přechodu pro chodce doplněného o systém Speedstop – Návěstidlo řízeno radarem včetně svislého a vodorovného dopravního značení v obci Bolatice.

Poučení:

Proti opatření obecné povahy nelze dle ust. § 173 odst. 2 správního řádu podat opravný prostředek. Dle ust. § 173 odst. 1 správního řádu nabývá toto opatření obecné povahy účinnosti patnáctým dnem po dni vyvěšení veřejné vyhlášky.



Ing. Ivo Lasák
vedoucí odboru dopravy

Obdrží:

účastníci

1. Obec Bolatice, Hlučínská 95/3, 747 23 Bolatice
2. Správa silnic Moravskoslezského kraje, středisko Opava, J. Davida 2, 747 06 Opava

Dotčené orgány:

3. Policie ČR, Krajské ředitelství policie Moravskoslezského kraje, dopravní inspektorát Opava, Hrnčířská 17, 746 25 Opava

S žádostí o vyvěšení na úřední desce:

4. Obecní úřad Bolatice, Hlučínská 95/3, 747 23 Bolatice

Evidenční číslo písemnosti: G 456/2017

Č. j. MUKR 18448/2017


Toto oznámení musí být vyvěšeno na úřední desce orgánu, který písemnost doručuje, po dobu patnácti dnů a zveřejněno též způsobem umožňujícím dálkový přístup. Poslední den této lhůty je dnem doručení. Oznámení bude vyvěšeno na úředních deskách a zveřejněno též způsobem, umožňujícím dálkový přístup, a to na Městském úřadu v Kravařích a Obecním úřadě Bolatice, které jsou trvale veřejně přístupné.

Den vyvěšení a sejmutí se uvedou na stejnopisu písemnosti založeném ve spise jako doklad o doručení.

Vyvěšeno dne: 8. 11. 2017

Sejmuto dne:


Zveřejněno způsobem umožňujícím dálkový přístup od: 8. 11. 2017

 Jméno, příjmení a podpis oprávněného  **Ing. Lukáš Návrat**
Razítko:

MĚSTSKÝ ÚŘAD KRAVÁŘ
ODBOR DOPRAVY
Číslo 5
MĚSTSKÝ ÚŘAD KRAVÁŘ

SITUACE PŘECHODU 3 - ul. Hlučinská

MĚŘÍTKO M 1:1000

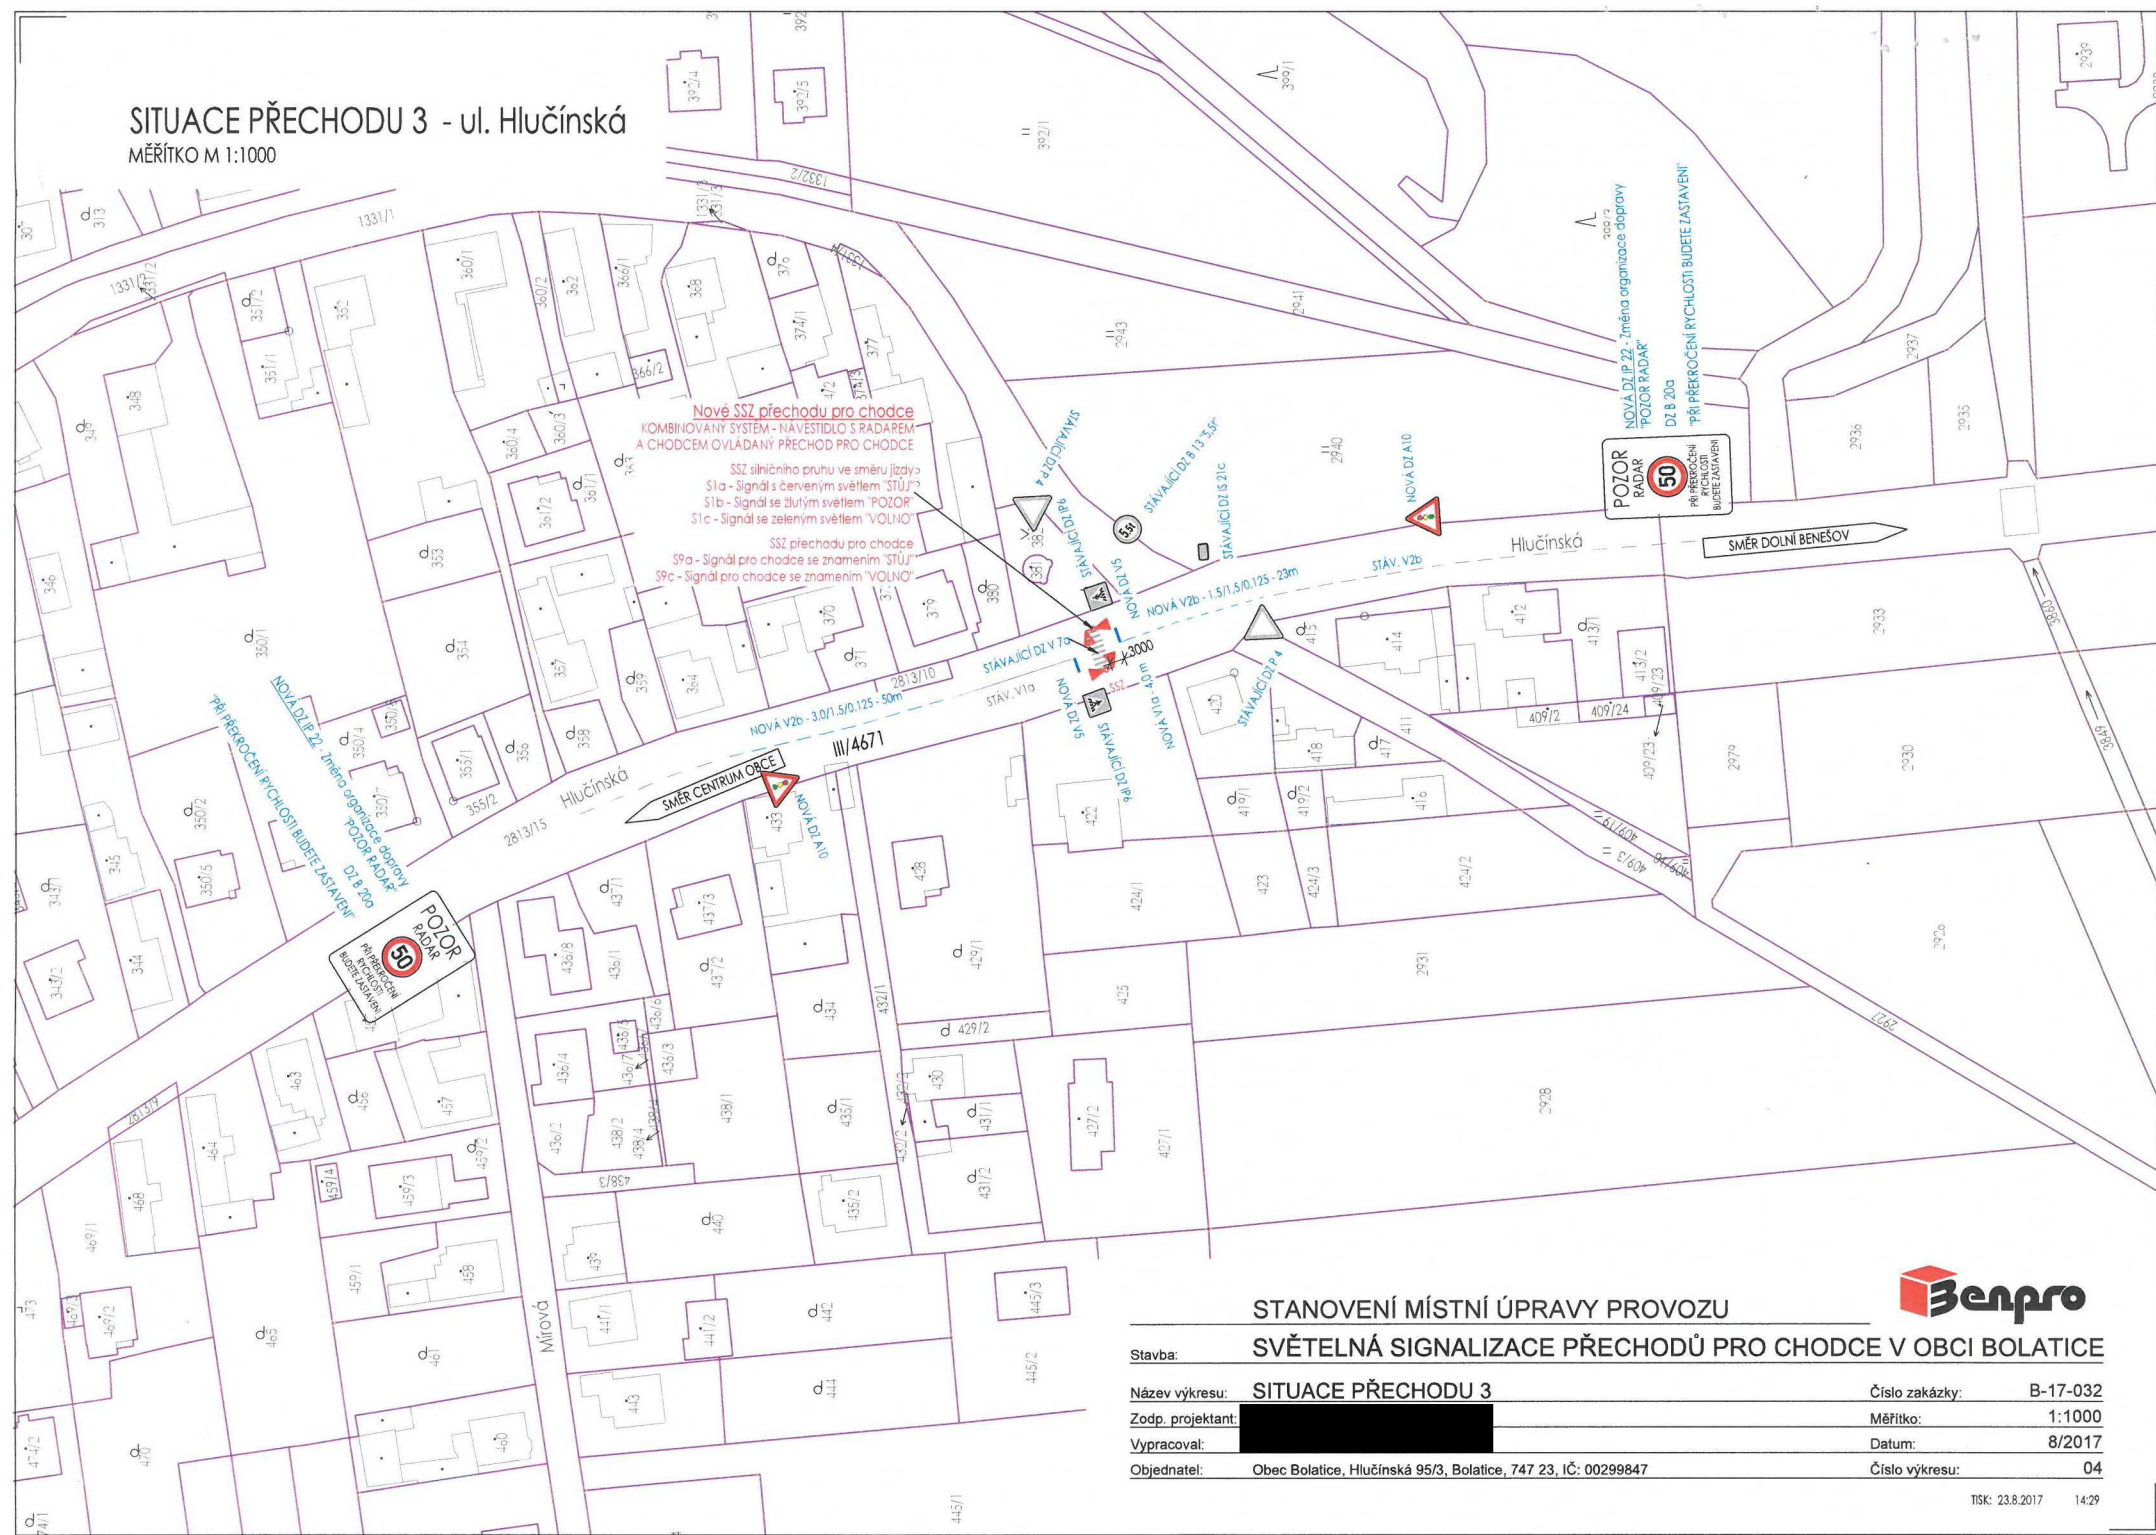

STANOVENÍ MÍSTNÍ ÚPRAVY PROVOZU



Stavba:

SVĚTELNÁ SIGNALIZACE PŘECHODŮ PRO CHODCE V OBCI BOLATICE

Název výkresu: SITUACE PŘECHODU 3

Číslo zakázky: B-17-032

Zodp. projektant: [REDACTED]

Měřítko: 1:1000

Vypracoval:

Datum: 8/2017

Objednatel: Obec Bolatice, Hlučinská 95/3, Bolatice, 747 23, IČ: 00299847

Číslo výkresu: 04



OBEC BOLATICE

HLUČÍNSKÁ 95/3

747 23 BOLATICE

VÁŠ DOPIS ZN.:

ZE DNE:

NAŠE Č.J.:

OUBOL/80/2014

SPIS. ZN.:

VYŘIZUJE:

TEL.:

FAX:

E-MAIL:

DATUM:

13. 1. 2014

**Policie České republiky
Dopravní inspektorát**

**Hrnčířská 17
746 25 Opava**

POLICIE ČESKÉ REPUBLIKY
Krajské ředitelství policie Moravskoslezského kraje
dopravní inspektorát Opava

Došlo: 5-01-2014

Č. j.: DPT-11448-160-2014

Počet listů: 4 Přílohy: 2/2 - 040606

Žádost o vyjádření ke stanovení místní úpravy provozu na komunikacích

Vážený pane

obec Bolatice se obrací na Vás s žádostí o vyjádření ke stanovení místní úpravy provozu na komunikacích III/4671 a III/46824 v Bolaticích.

Obec Bolatice plánuje umístit na čtyřech místech v obci (2x na silnici III/4671 a 2x na silnici III/46824) – (viz. příloha - schéma) inteligentní semaforey, které budou reagovat nejen na rychlost projíždějících vozidel, ale také umožní chodci bezpečně přejít vozovku.

Zároveň Vás žádáme o stanovení místní úpravy provozu na komunikacích zřízením nového přechodu pro chodce na silnici III/4671 – ul. Nádražní a umístění dopravních značek – vodorovná značka V7 a 2x svislá dopravní značka IP6 – přechod pro chodce.

Při kontrolních měřeních Městskou policií Kravaře i při měřeních Policií ČR Opava bylo mnohokrát zjištěno výrazně překročení rychlosti projíždějících vozidel. A abychom nemuseli budovat složité ostrůvky pro zpomalení dopravy, chceme vybudovat na krajských silnicích u přechodů pro chodce tyto inteligentní semaforey.

Věříme, že naší žádosti vyhovíte kladně.

S pozdravem

Obec Bolatice
Hlučínská 3
BOLATICE
747 23
IČ: 00299847

starosta obce

POLICIE ČESKÉ REPUBLIKY 1
KRAJSKÉ ŘEDITELSTVÍ POLICIE
MORAVSKOSLEZSKÉHO KRAJE
DOPRAVNÍ INSPEKTORÁT
746 25 OPAVA, HRNČÍŘSKÁ 22

DPT-11448-160-2014-040606

506

1-2014

www.bolatice.cz

Tel:

Fax:

IČ: 00299847

DIČ: CZ00299847

Bankovní spojení:

KB a.s., č. účtu: 43-7019400217/0100


Úřední hodiny:

Po a St 7:30 – 17:00

Út 7:00 – 15:30

Čt 7:00 – 15:00

Pá 8:00 – 14:00

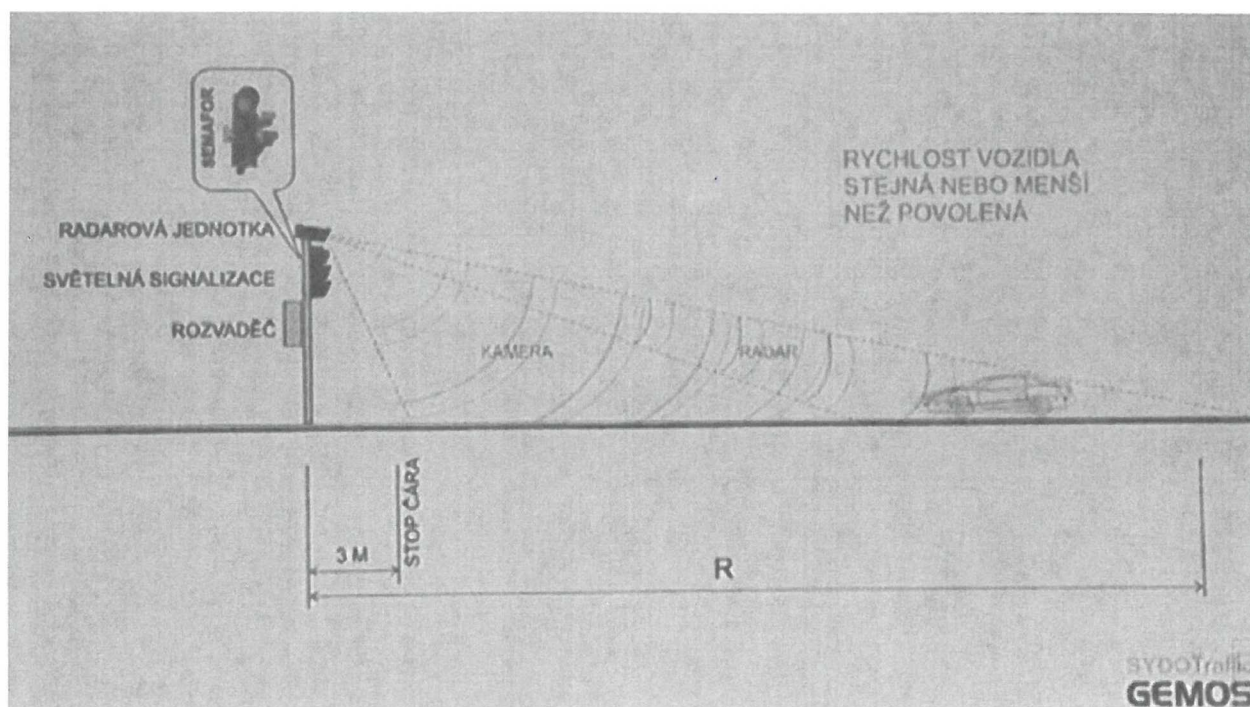

POLICIE ČESKÉ REPUBLIKY 1
KRAJSKÉ ŘEDITELSTVÍ POLICIE
MORAVSKOSLEZSKÉHO KRAJE
DOPRAVNÍ INSPEKTORÁT
745 25 ORAVÁ, BEZICHOVSKÁ 22

KRM-11478 11.1.2014 10:06

POUHLIČ





A - POZOR RADAR (50)
VLOSTI BUDETE ZASTAVENI

POLICIE ČESKÉ REPUBLIKY
KRAJSKÉ ŘEDITELSTVÍ
MĚSTSKÝ ÚŘAD
OPRAVNĚNÍ
710 05 OPAVA
KRST- 174
POUHLAŠ

20606

3.1.2014 15:30

POLICIE ČESKÉ REPUBLIKY
Krajské ředitelství policie Moravskoslezského kraje
územní odbor Opava
dopravní inspektorát Opava
Hrnčířská 17, 746 25 Opava

Č. j. KRPT-186588-1/ČJ-2017-070606-LH

Opava 28. srpna 2017

Počet stran: 2

Městský úřad Kravaře
Odbor dopravy
Náměstí 43
747 21 Kravaře

Návrh stanovení místní úpravy provozu – III/4671, III/46824 Bolatice - nesouhlas
K č. j. MUKR 14197/2017 ze dne 24-08-2017

Policie České republiky je dotčeným orgánem při stanovení místní a přechodné úpravy provozu na pozemních komunikacích a při užití zařízení pro provozní informace na podkladě zmocnění v § 77 odst. (2) písm. b) zákona č. 361/2000 Sb., o provozu na pozemních komunikacích. Podle § 77 odst. (3) tohoto zákona projednává příslušný správní orgán **návrh stanovení místní úpravy provozu na pozemních komunikacích s Policií České republiky.**


Městský úřad Kravaře, odbor dopravy předložil Policii ČR, Krajskému ředitelství policie Moravskoslezského kraje, územnímu odboru Opava, dopravnímu inspektorátu návrh stanovení místní úpravy provozu. Návrh místní úpravy provozu na silnici III/4671, ul. Hlučinská a na silnici III/46824, ul. Opavská a ul. Ratibořská v obci Bolatice je zpracován formou projektu. Zhotovitelem projektu je firma BENPRO s.r.o., Těšínská 1509/64, 746 01 Opava (stupeň: *údaj není v podkladech uvedený*, zakázka číslo: B-17-032 datum: 8/2017).

Připomínky k návrhu místní úpravy provozu z hlediska bezpečnosti provozu na pozemních komunikacích:

Předložený návrh stanovení místní úpravy provozu obsahuje variantní řešení provozního režimu světelného signalizačního zařízení pro řízení přechodu pro chodce v klidovém stavu, které dodavatel nabízí v technologii signalizačního zařízení, a není určeno, v jakém režimu bude zařízení reálně pracovat.

Dále je v technické zprávě uvedena možnost instalace světelné řady vysoce svítivých diod do povrchu vozovky a rovněž není uvedeno, zda je tato úprava součástí projektu, nebo zase jen variantním řešením, které dodavatel technologie nabízí.

Návrh místní úpravy provozu pro vybavení silnice světelným signalizačním zařízením pro řízení přechodu pro chodce není proveden v souladu s TP 65 – Zásady pro dopravní značení na pozemních komunikacích a vykazuje drobné závady, které návrh místní úpravy provozu odlišuje od standardu TP 65.

 


vedoucí oddělení
v.z. 
zástupce vedoucího oddělení



SPRÁVA SILNIC MORAVSKOSLEZSKÉHO KRAJE,
příspěvková organizace

středisko Opava

Joži Davida 2, 747 06 Opava



MUKRP004204M

Příspěvková organizace
Moravskoslezského kraje



VÁŠ DOPIS ZN.:

ZE DNE:

NAŠE ZN.: SSMSK/2017/23461/Si

VYŘIZUJE:

TEL.:

FAX:

E-MAIL:

DATUM: 11.9.2017

Městský úřad Kravaře

Odbor dopravy

Náměstí 43

pracoviště Tyršova 5

747 21 Kravaře

Městský úřad Kravaře	
Došlo: 14-09-2017	Čas:
Č.j. 15326/2017	Přílohy:
Dokumenty počet listů: 4	-

Místní úprava provozu na pozemních komunikacích sil. III/46824 a sil. III/4671 v obci Bolatice

Předložená dokumentace řeší místní úpravu provozu na pozemních komunikacích sil. III/46821 (ul. Opavská a ul. Ratibořská) a sil. III/4671 (ul. Hlučínská) v obci Bolatice. Na uvedených komunikacích bude umístěno světelné signalizační zařízení vždy u přechodu pro chodce a doplněno o systém Speedstop-Návěstidlo řízeno radarem. Světelné signalizační zařízení bude doplněno o svislé a vodorovné značení dle předložených situací dopravního zařízení.


Žadatelem místní úpravy je: Obec Bolatice, Hlučínská 95/3, 747 23 Bolatice.

SSMSK p.o., stř. Opava souhlasí s úpravou provozu na pozemních komunikacích sil. III/46824 a III/4671 při splnění těchto požadavků:

- Dopravní značení bude povoleno příslušným silničním správním úřadem.
- Nedojde k zásahu do povrchu silnice sil. III/46824 a III/4671, v případě, že by došlo k dotčení silnice (např. uložení sítí), je nutné vyžádat si vyjádření SSMSK p.o., stř. Opava.
- Stávající svislé dopravní značení nesmí být při výstavbě poškozeno.
- Případné vzniklé škody na komunikacích, sil. pozemcích a značení je žadatel povinen ihned oznámit SSMSK p.o., stř. Opava a dále musí škody odstranit na své náklady.
- Akci bude plně hradit žadatel (Obec Bolatice), SSMSK Opava se nebude na akci finančně ani jinak podílet.
- Po osazení nového dopravního značení bude zástupce SSMSK stř. Opava přizván žadatelem k jeho převzetí.
- Budou respektovány podmínky vyplývající ze zákona č. 13/1997 Sb. o pozemních komunikacích ve znění pozdějších změn a předpisů.

Při splnění výše uvedených požadavků souhlasí SSMSK p.o., stř. Opava s místní úpravou na pozemních komunikacích a nemá další připomínky.

S pozdravem

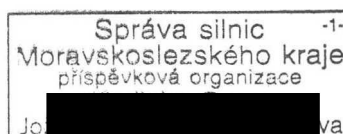

vedoucí střediska Opava

Přílohy: 3 x situace přechodů s razítkem

Organizace se sídlem Úprkova 795/1, 702 23 Ostrava zapsaná v OR KS Ostrava, odd. Pr., vl. 988

IČO: 00095711

DIČ: CZ00095711

Komerční banka Kariyá

č.ú.: 86-6032100257/0100

SITUACE PŘECHODU 3 - ul. Hlučínská
MĚŘÍTKO M 1:1000

Nové SSZ přechodu pro chodce
KOMBINOVANÝ SYSTÉM - NÁVĚSTIDLO S RADAREM
A CHODCEM OVLÁDANÝ PŘECHOD PRO CHODCE

SSZ silničního pruhu ve směru jízdy
S1a - Signál s červeným světlem "STUJ" (pro chodce)
S1b - Signál se žlutým světlem "POZOR" (pro chodce)
S1c - Signál se zeleným světlem "VOLNO" (pro chodce)

SSZ přechodu pro chodce
S2a - Signál pro chodce se známením "STUJ" (pro chodce)
S2b - Signál pro chodce se známením "VOLNO" (pro chodce)

NOVÁ DLEP 22 - Imenno organizace dopravy
POZOR RADAR
DLEP 22a
PŘI PŘEKROČENÍ RYCHLOSTI BUDETE ZASTAVENÍ

NOVÁ DLEP 22 - Imenno organizace dopravy
POZOR RADAR
DLEP 22a
PŘI PŘEKROČENÍ RYCHLOSTI BUDETE ZASTAVENÍ

SMĚR DOLNÍ BENEŠOV

SMĚR CENTRUM ORCE

NOVÁ V2b - 1,5/1,5/0,125 - 23m

NOVÁ V2b - 3,0/1,5/0,125 - 50m

NOVÁ V2b - 4,0/1,5/0,125 - 70m

NOVÁ V2b - 5,0/1,5/0,125 - 90m

NOVÁ V2b - 105,0/1,5/0,125 - 2090m

NOVÁ V2b -

5/5/MSK/2017/23464/51 *Jun*



TISK: 23.8.2017 14:20