


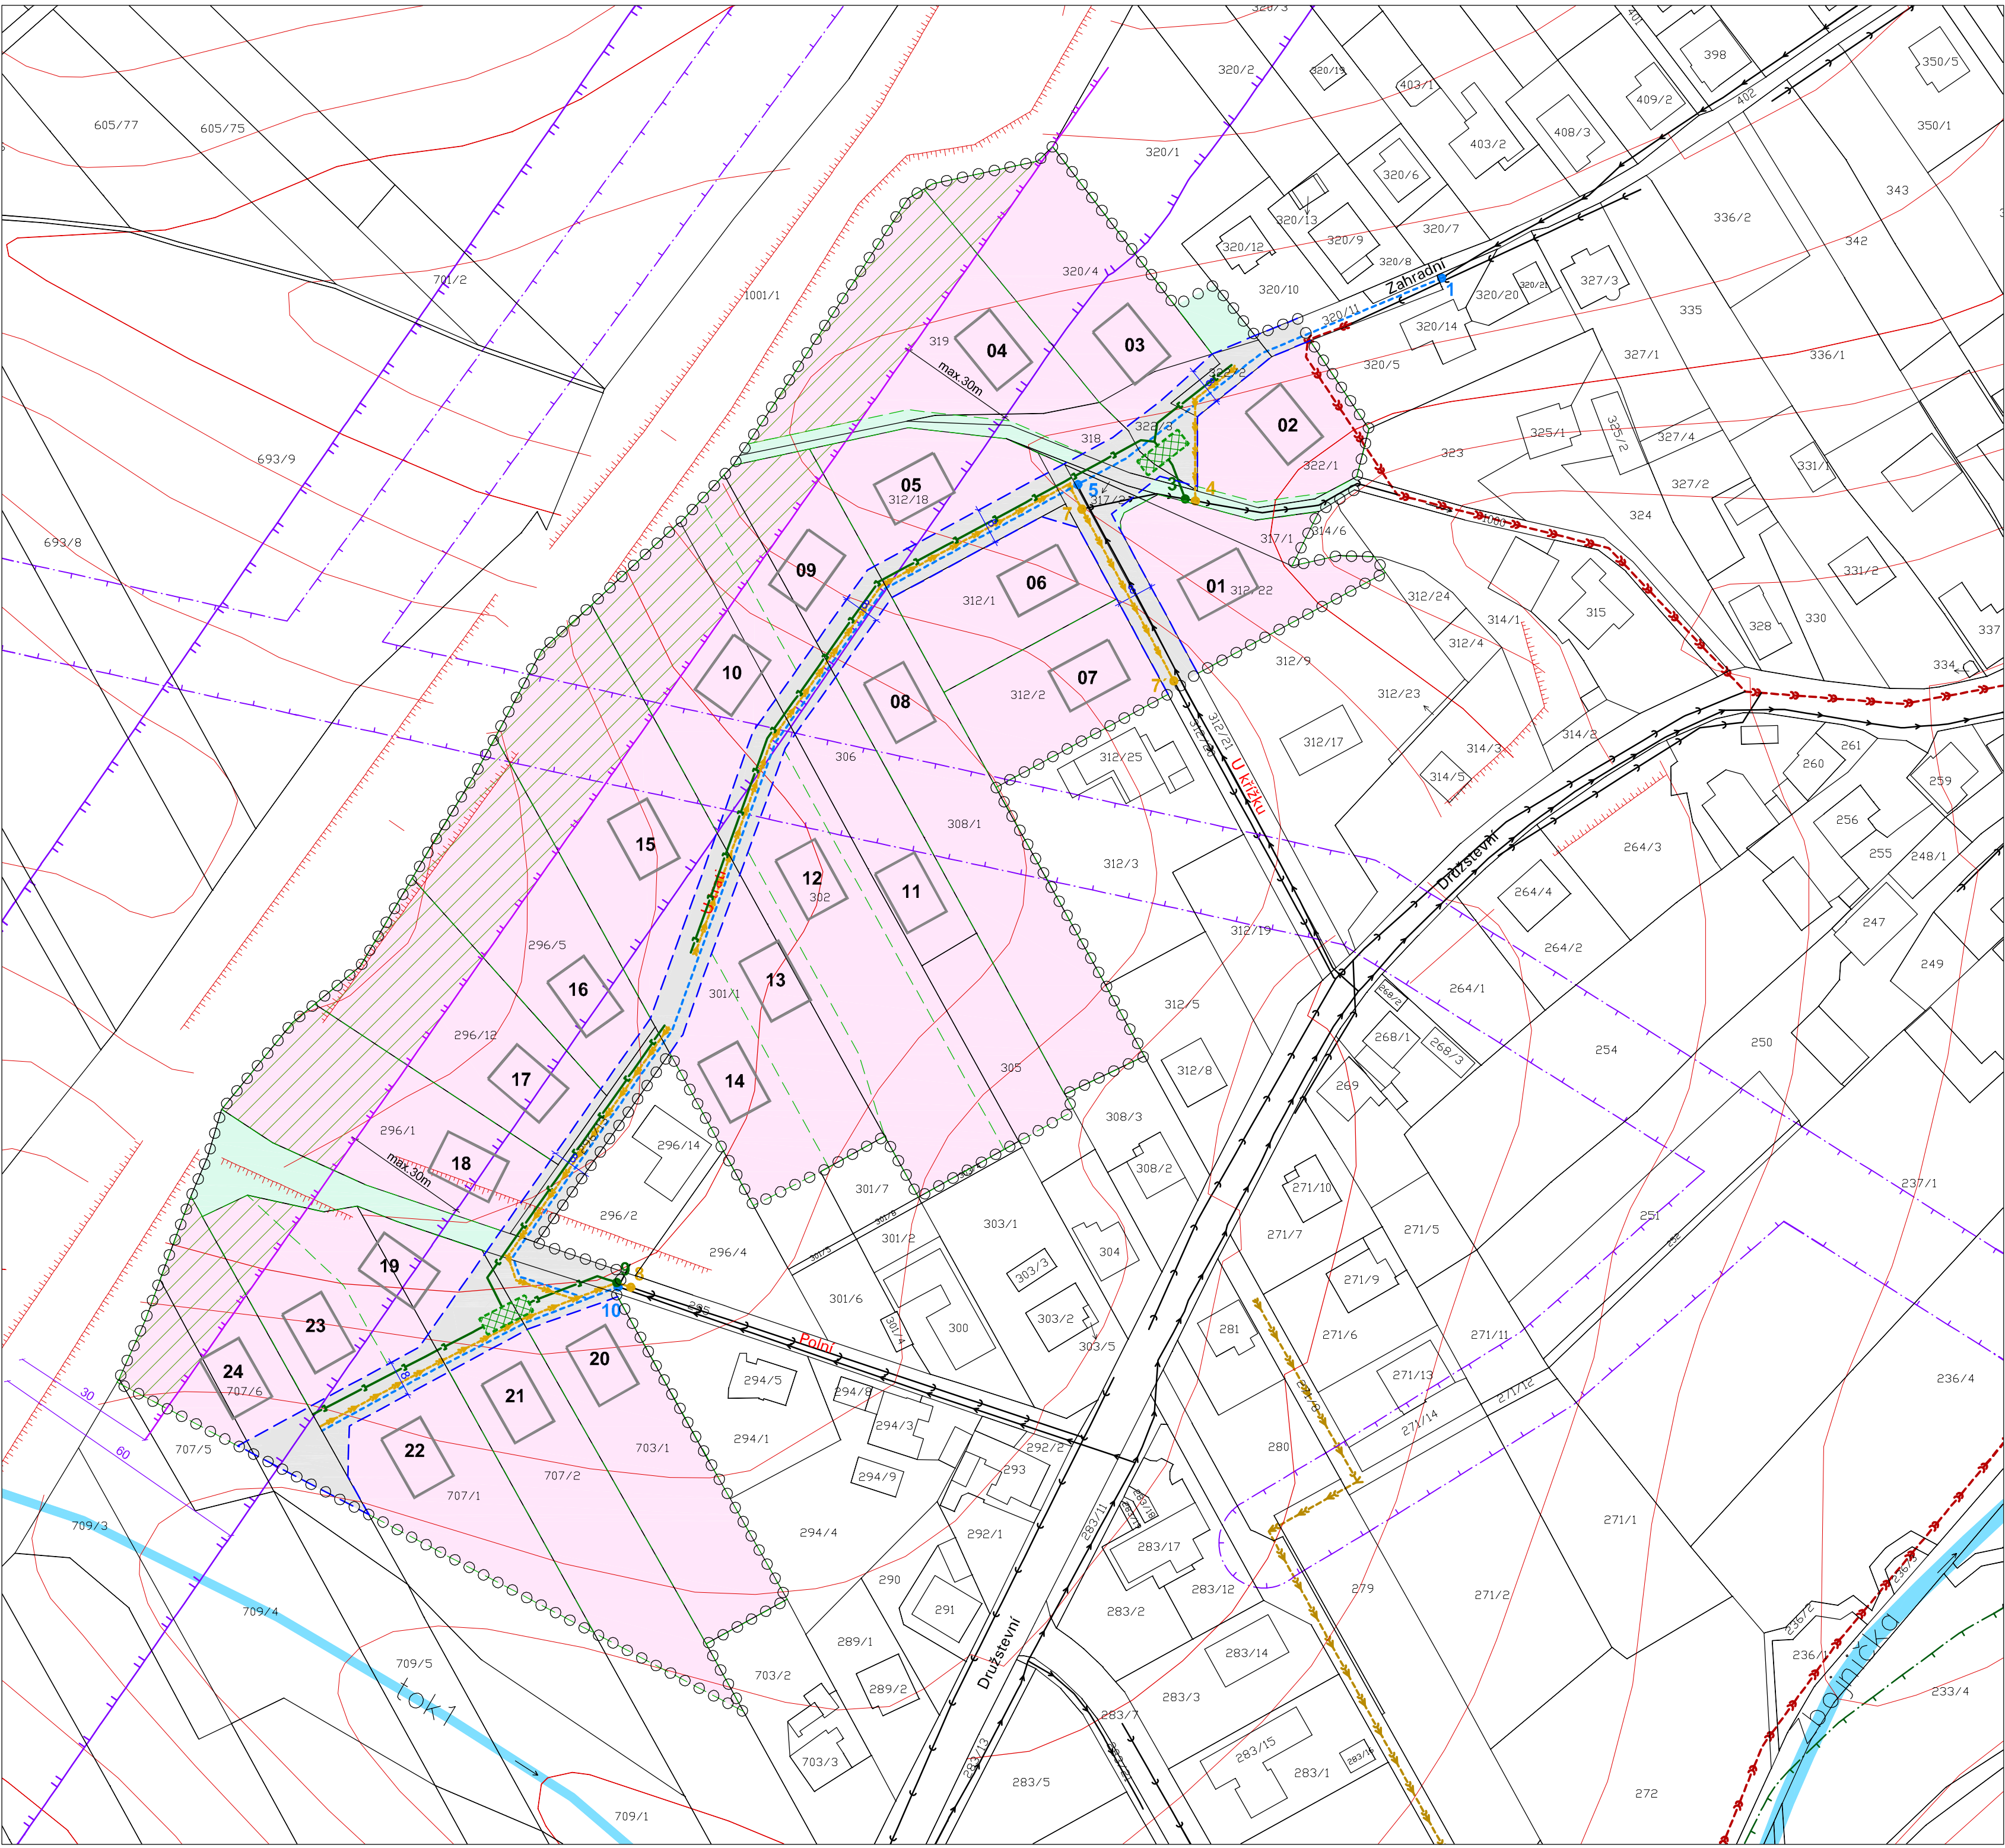

VODNÍ HOSPODÁŘSTVÍ

STAV

NÁVRH

vodovodní řad

kanalizace jednotná dle ÚP

kanalizace splašková gravitační dle ÚP

návrh územní studie na novou trasu kanalizace splaškové gravitační

podzemní retenční nádrž

kanalizace dešťová

VYUŽITÍ POZEMKŮ A PLOCH

bydlení v rodinných domech se zahradami

veřejná prostranství pro komunikace a sítě (převážně zpevněná)

veřejná prostranství pro veřejnou zeleň (nezpevněná - travnatá)

PODMÍNKY PROSTOROVÉHO USPOŘÁDÁNÍ A REGULAČNÍ PRVKY

uliční čára vymezující pozemky veřejných prostranství

parcelace navržených stavebních pozemků

20

nezastavitelná klidová část zahrad s kótou

SMĚRNÉ, BILANČNÍ A DOPLŇUJÍCÍ ÚDAJE

řešené území

36

orientační schema umístění rodinného domu, číslo stavebního pozemku

ul./ Les

názvy ulice stávající / nové

LIMITY VYUŽITÍ ÚZEMÍ

ochranné pásmo nadzemního vedení VN

odstup 30m od lesního pozemku

tok

vodní toky a plochy

60

ochranné pásmo dráhy

30

hranice zástavby v ochranném pásmu dráhy 30m

| Územní studie US.4 pro plochu Z.7, Chuchelná |                                                      |                |
|----------------------------------------------|------------------------------------------------------|----------------|
| výkres:                                      | VODNÍ HOSPODÁŘSTVÍ                                   |                |
| objednatel:                                  | Obec Chuchelná                                       | č. výkresu 3.  |
| pořizovatel:                                 | MěÚ Kravaře                                          | měřítka 1:1000 |
| zhotovitel:                                  | Atelier Archplan Ostrava s. r. o.                    | formát A2      |
| zodpov. projektant:                          | Ing. arch. Kateřina Buschová, aut.architekt ČKA 3017 | datum 5 / 2026 |