


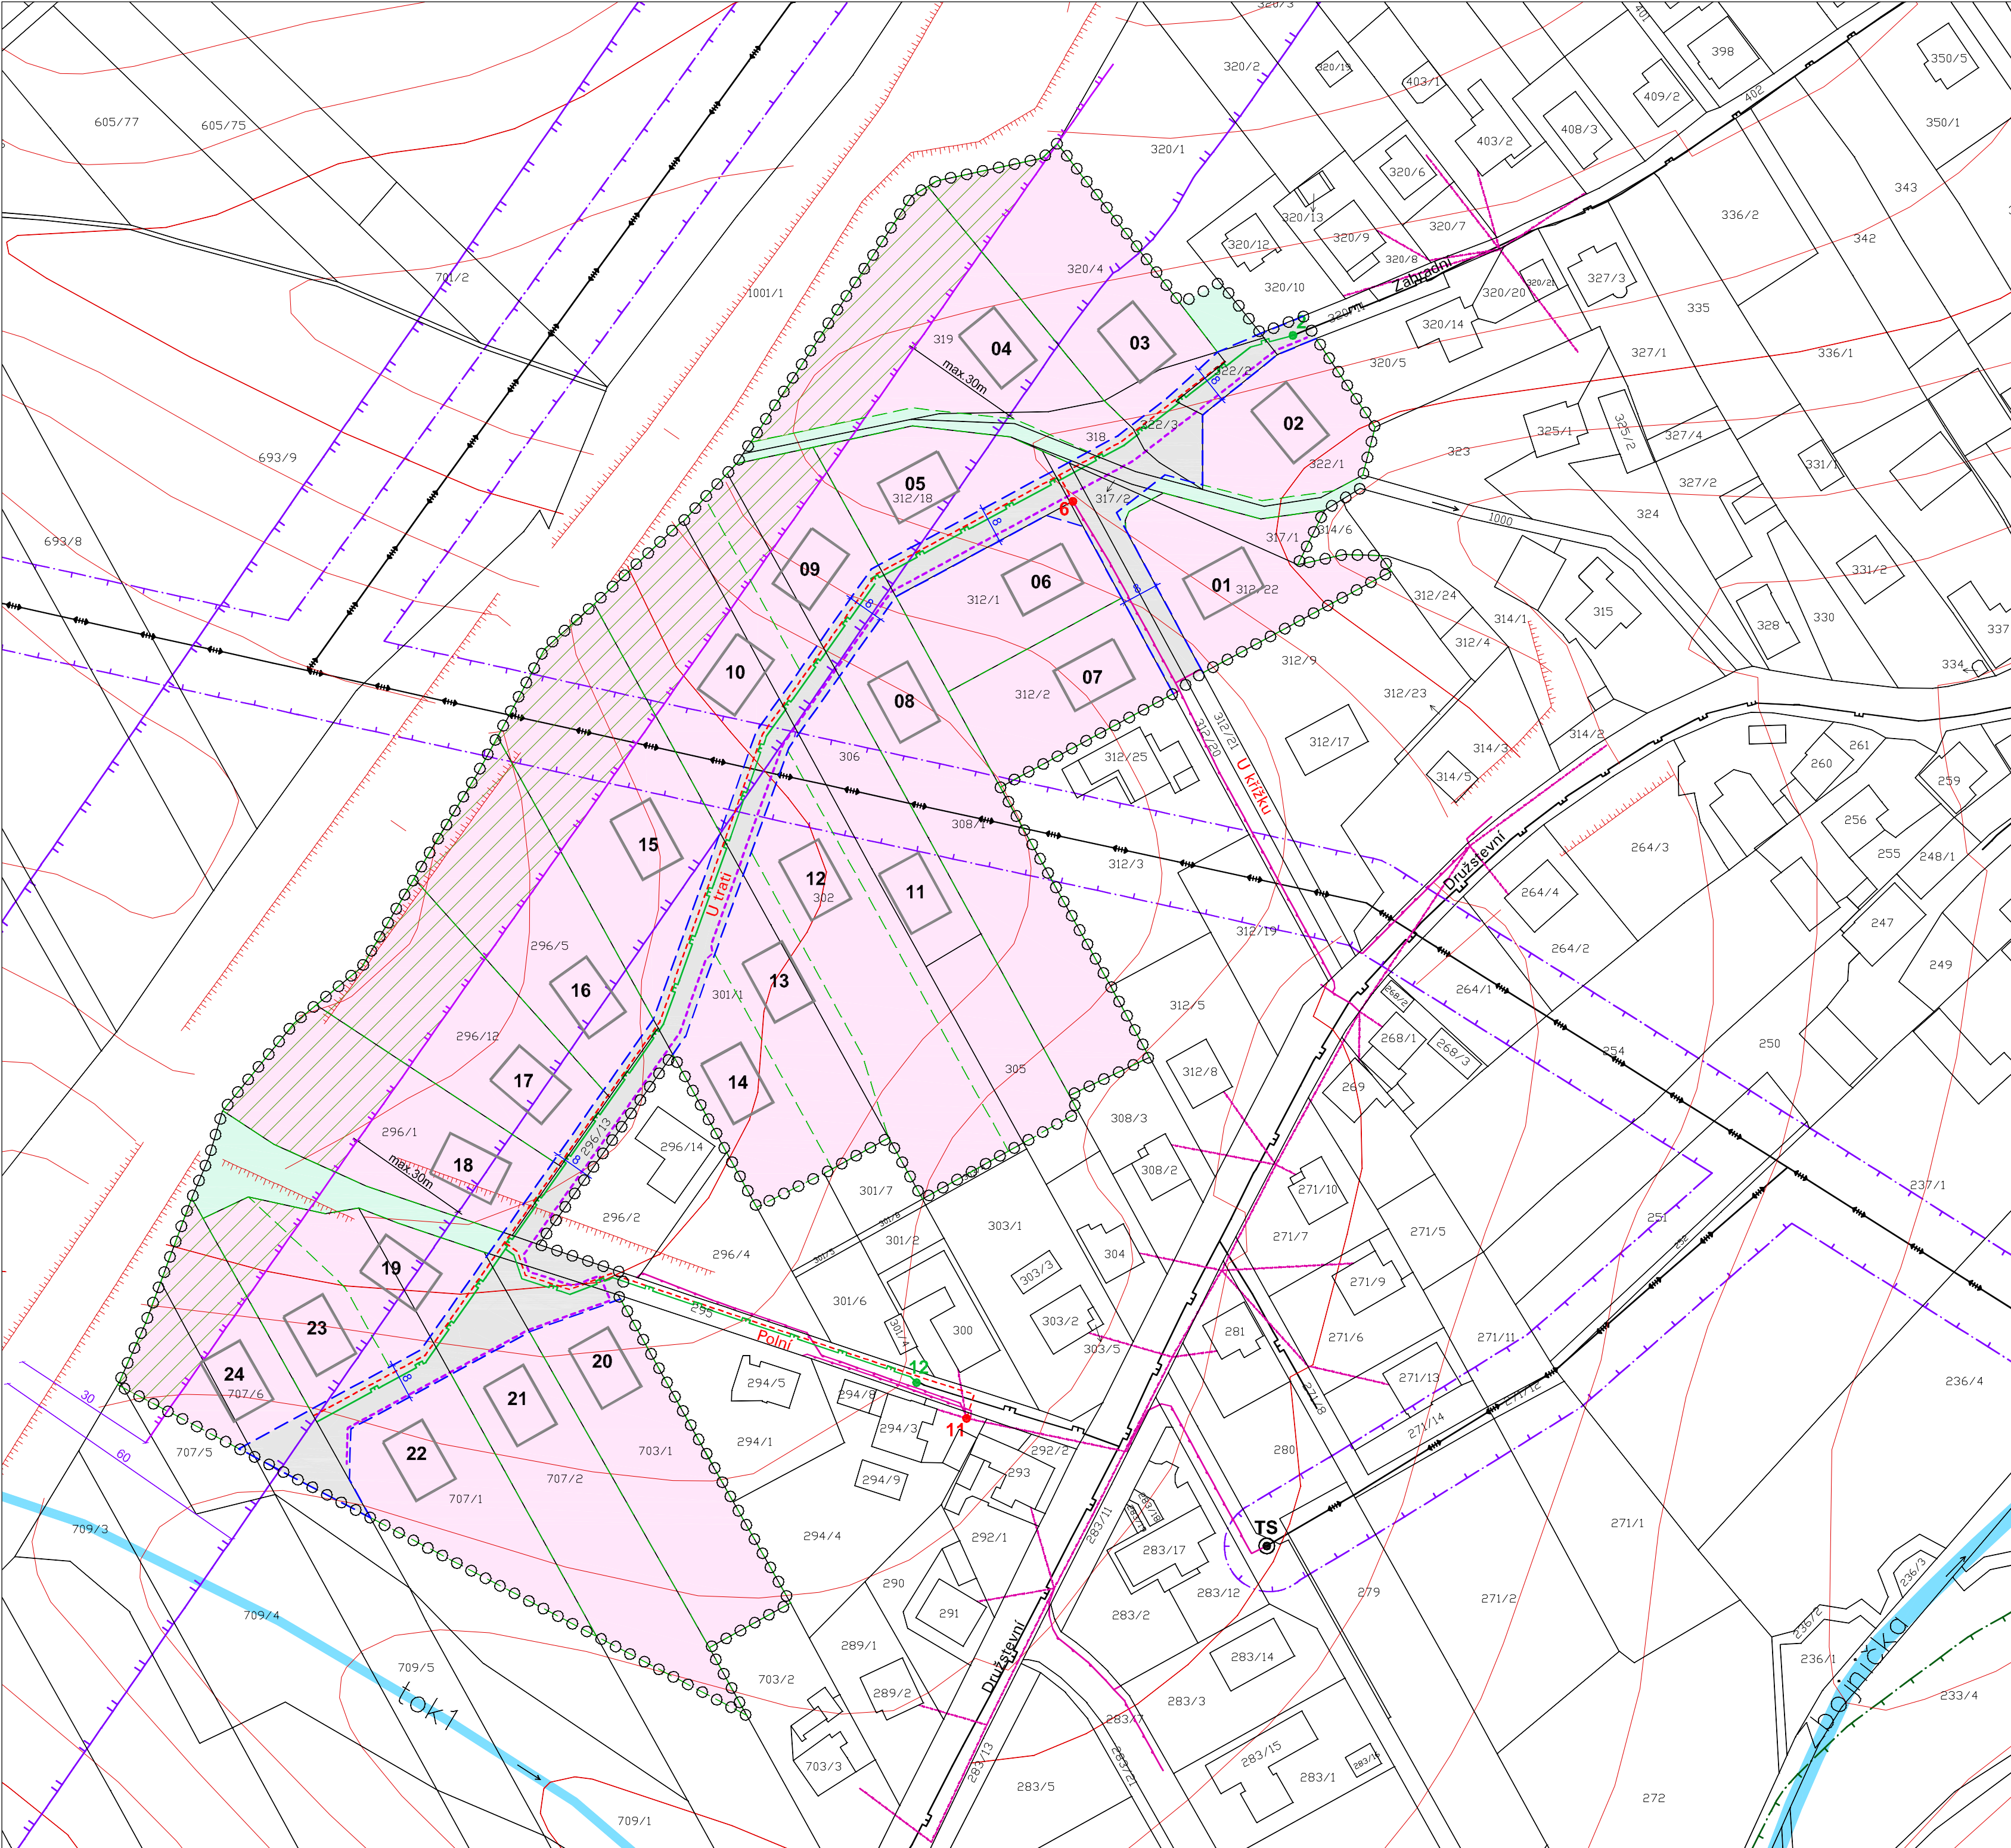

ENERGETIKA A SPOJE

STAV	NÁVRH	
		VN nadzemní s ochranným pásmem
		VN kabelové zemní
		NN nadzemní
		NN kabelové zemní
		trafostanice VN - NN
		plynovod STL
		veřejné osvětlení

VYUŽITÍ POZEMKŮ A PLOCH

	bydlení v rodinných domech se zahradami
	veřejná prostranství pro komunikace a sítě (převážně zpevněná)
	veřejná prostranství pro veřejnou zeleň (nezpevněná - travnatá)

PODMÍNKY PROSTOROVÉHO USPOŘÁDÁNÍ A REGULAČNÍ PRVKY

	uliční čára vymezující pozemky veřejných prostranství
	parcelace navržených stavebních pozemků

	nezastavitelná klidová část zahrad s kótou
--	--

SMĚRNÉ, BILANČNÍ A DOPLŇUJÍCÍ ÚDAJE

	řešené území
	orientační schema umístění rodinného domu, číslo stavebního pozemku
	názvy ulice stávající / nové

LIMITY VYUŽITÍ ÚZEMÍ

	ochranné pásmo nadzemního vedení VN
	odstup 30m od lesního pozemku
	vodní toky a plochy
	ochranné pásmo dráhy
	hranice zástavby v ochranném pásmu dráhy 30m

Územní studie US.4 pro plochu Z.7, Chuchelná

výkres:	ENERGETIKA A SPOJE	
objednatel:	Obec Chuchelná	č. výkresu 4.
pořizovatel:	MěÚ Kravaře	měřítko 1:1000
zhotovitel:	Atelier Archplan Ostrava s. r. o.	formát A2
zodpov. projektant:	Ing. arch. Kateřina Buschová, aut.architekt ČKA 3017	datum 5 / 2026