
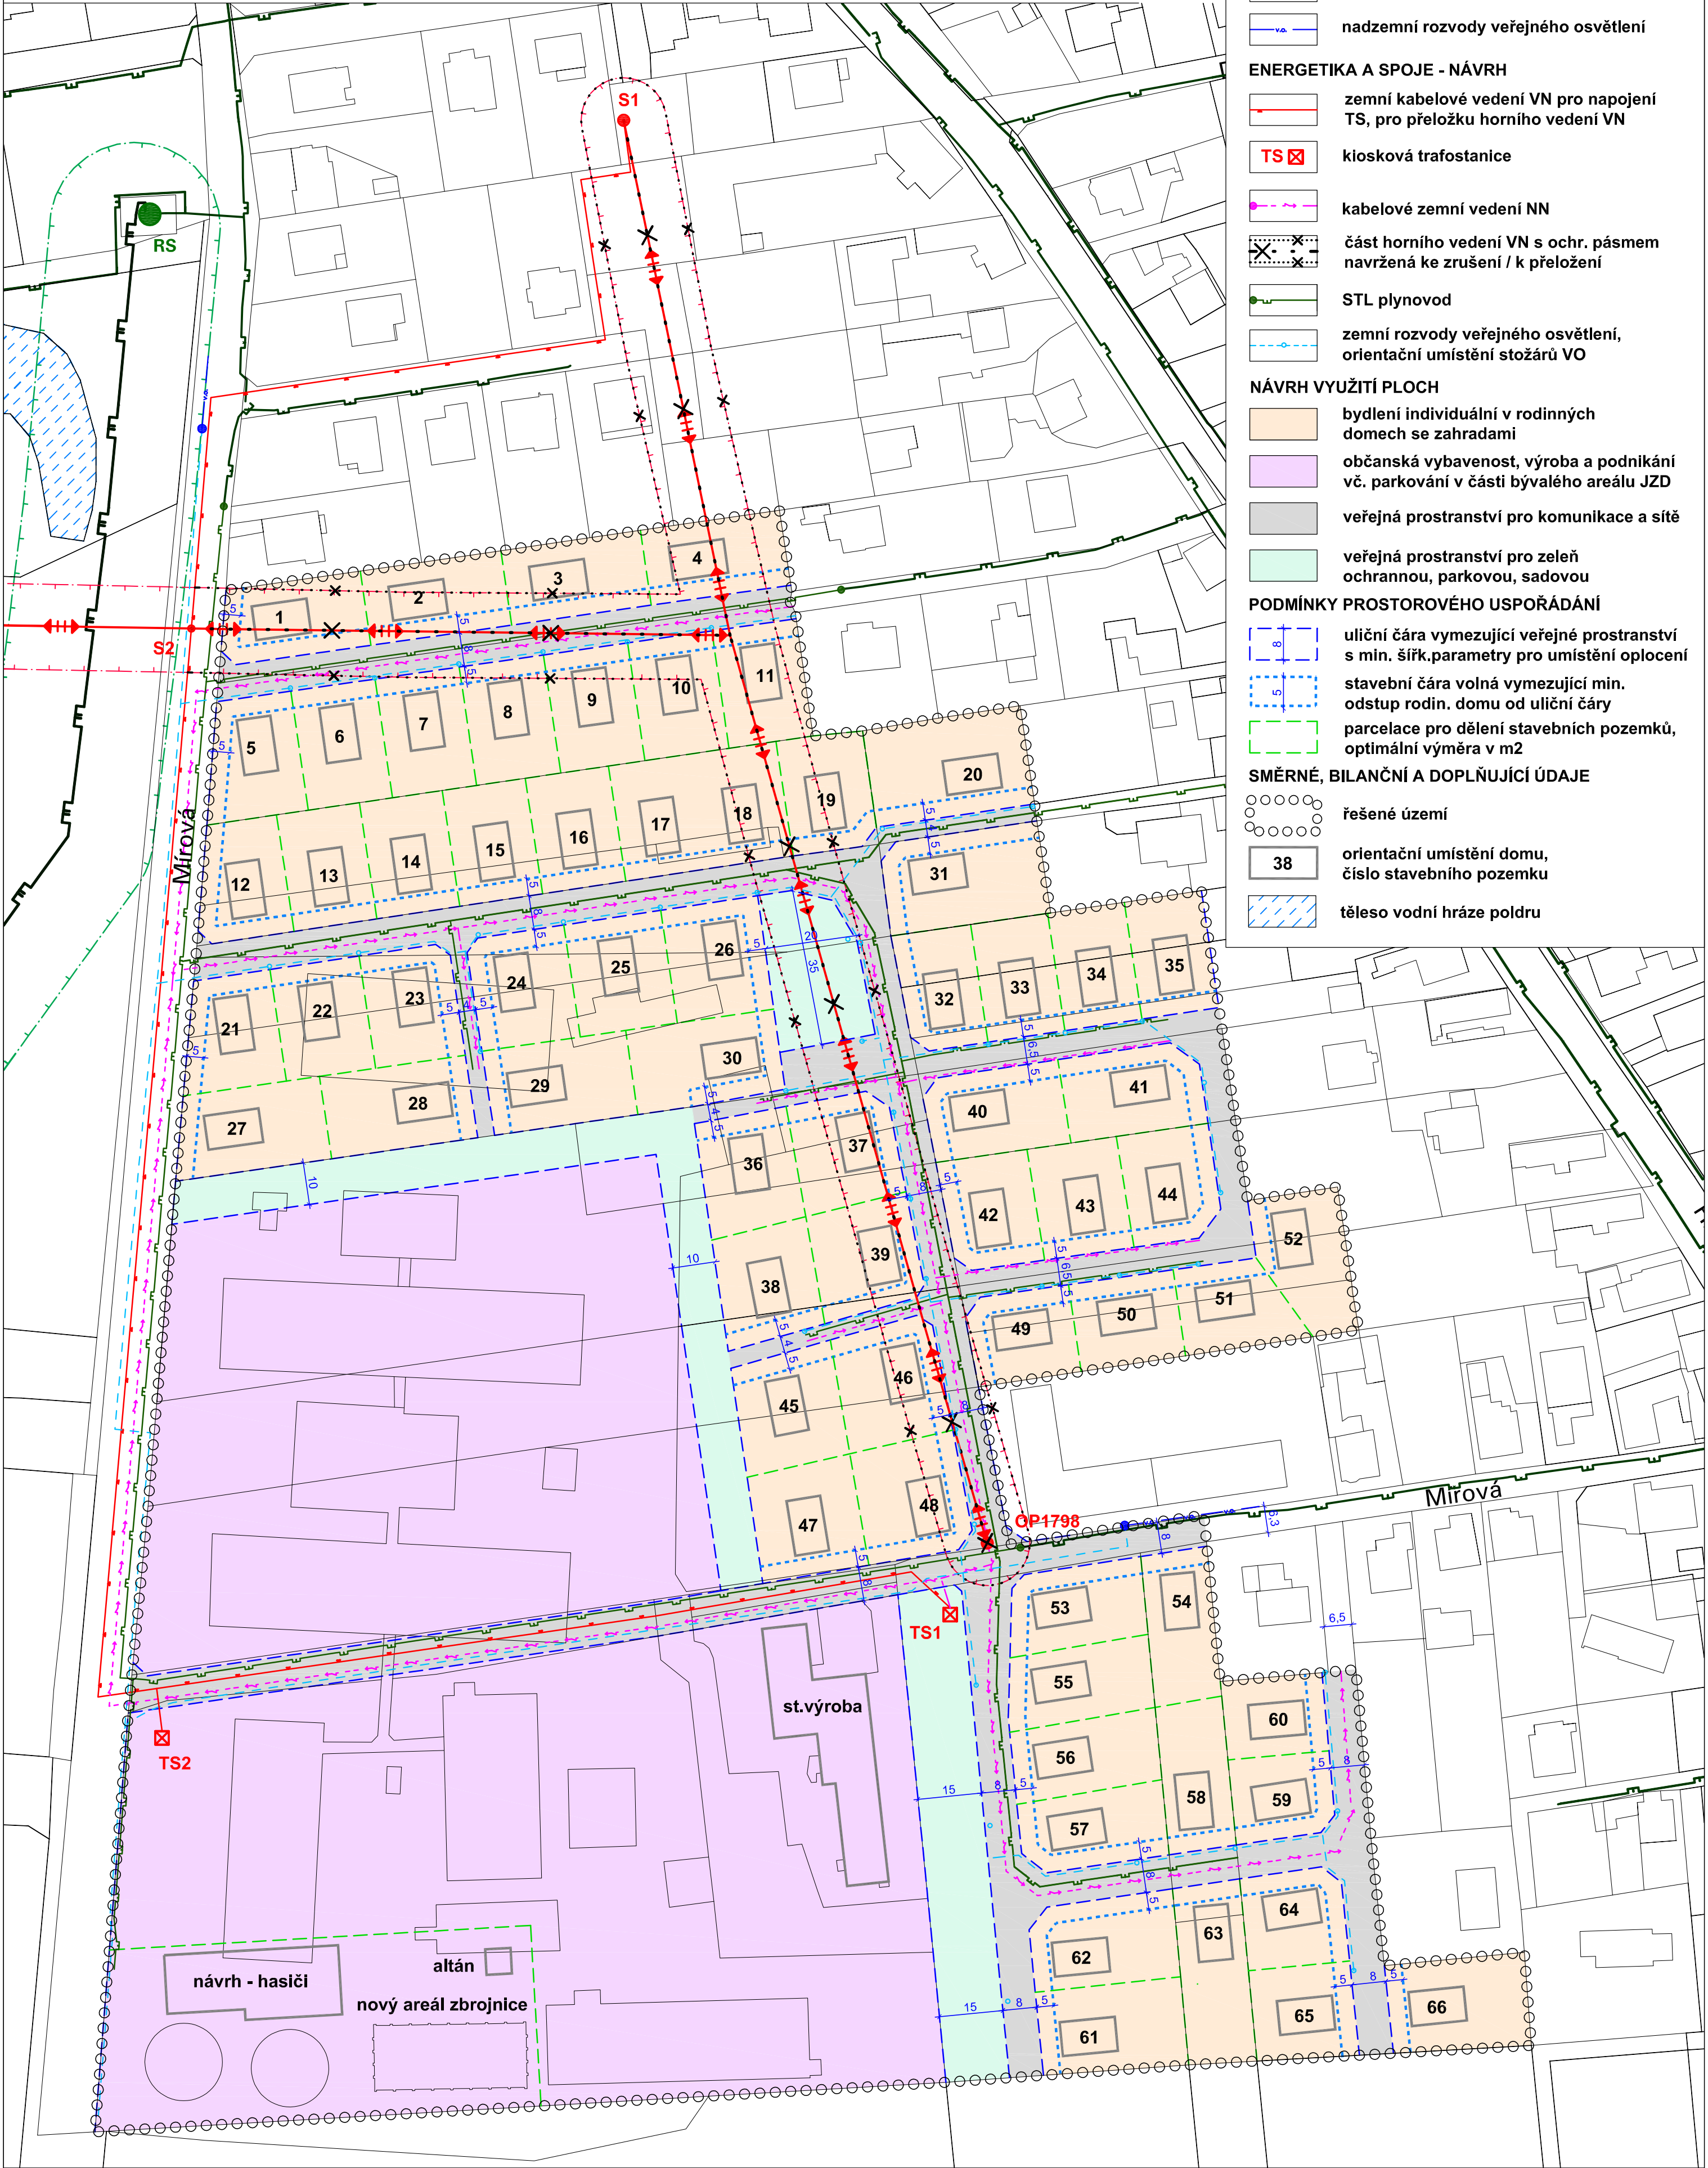


Územní studie bývalého areálu JZD a okolí, Bolatice
(zastavitelné plochy Z8, Z35, přestavbové plochy P1a, P1b)

výkres:	ENERGETIKA A SPOJE	výkres č.	04.
objednatel:	Obec Bolatice	měřítko	1:1000
pořizovatel:	ORP Kravaře	formát	A2
zhotovitel:	Ing.arch.Kateřina Buschová, ČKA 3017	datum	6 / 2024

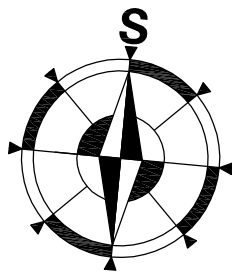

ENERGETIKA A SPOJE - STAV

- horní vedení VN s ochranným pásmem
- TS stožárová trafostanice
- STL plynovod
- VTL plynovod s ochranným pásmem
- RS regulační stanice VTL / STL
- nadzemní rozvody veřejného osvětlení

ENERGETIKA A SPOJE - NÁVRH

- zemní kabelové vedení VN pro napojení TS, pro přeložku horního vedení VN
- TS kiosková trafostanice
- kabelové zemní vedení NN
- část horního vedení VN s ochr. pásmem navržená ke zrušení / k přeložení
- STL plynovod
- zemní rozvody veřejného osvětlení, orientační umístění stožárů VO

NÁVRH VYUŽITÍ PLOCH

- bydlení individuální v rodinných domech se zahradami
- občanská vybavenost, výroba a podnikání vč. parkování v části bývalého areálu JZD
- veřejná prostranství pro komunikace a sítě
- veřejná prostranství pro zeleň ochrannou, parkovou, sadovou

PODMÍNKY PROSTOROVÉHO USPOŘÁDÁNÍ

- uliční čára vymezující veřejné prostranství s min. šířk.parametry pro umístění oplocení
- stavební čára volná vymezující min. odstup rodin. domu od uliční čáry
- parcelace pro dělení stavebních pozemků, optimální výměra v m2

SMĚRNÉ, BILANČNÍ A DOPLŇUJÍCÍ ÚDAJE

- řešené území
- 38 orientační umístění domu, číslo stavebního pozemku
- těleso vodní hráze poldru