
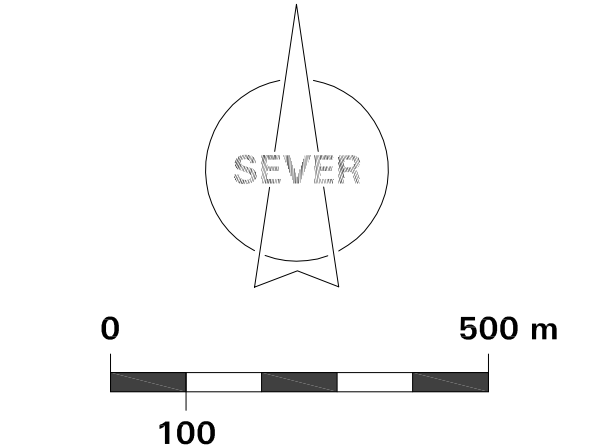
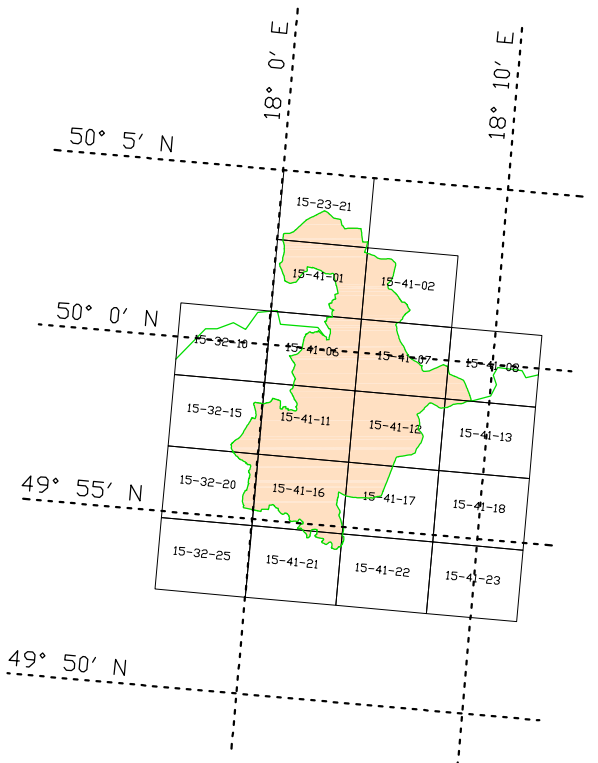
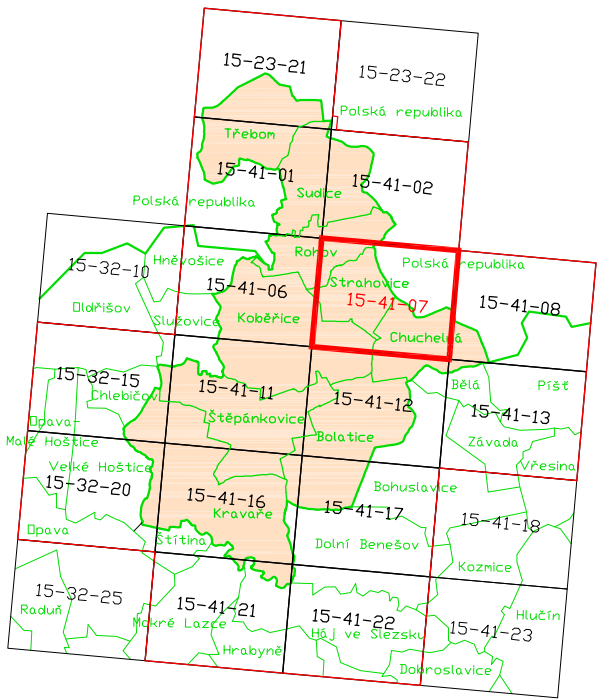


VÝKRES LIMITŮ
15-41-07

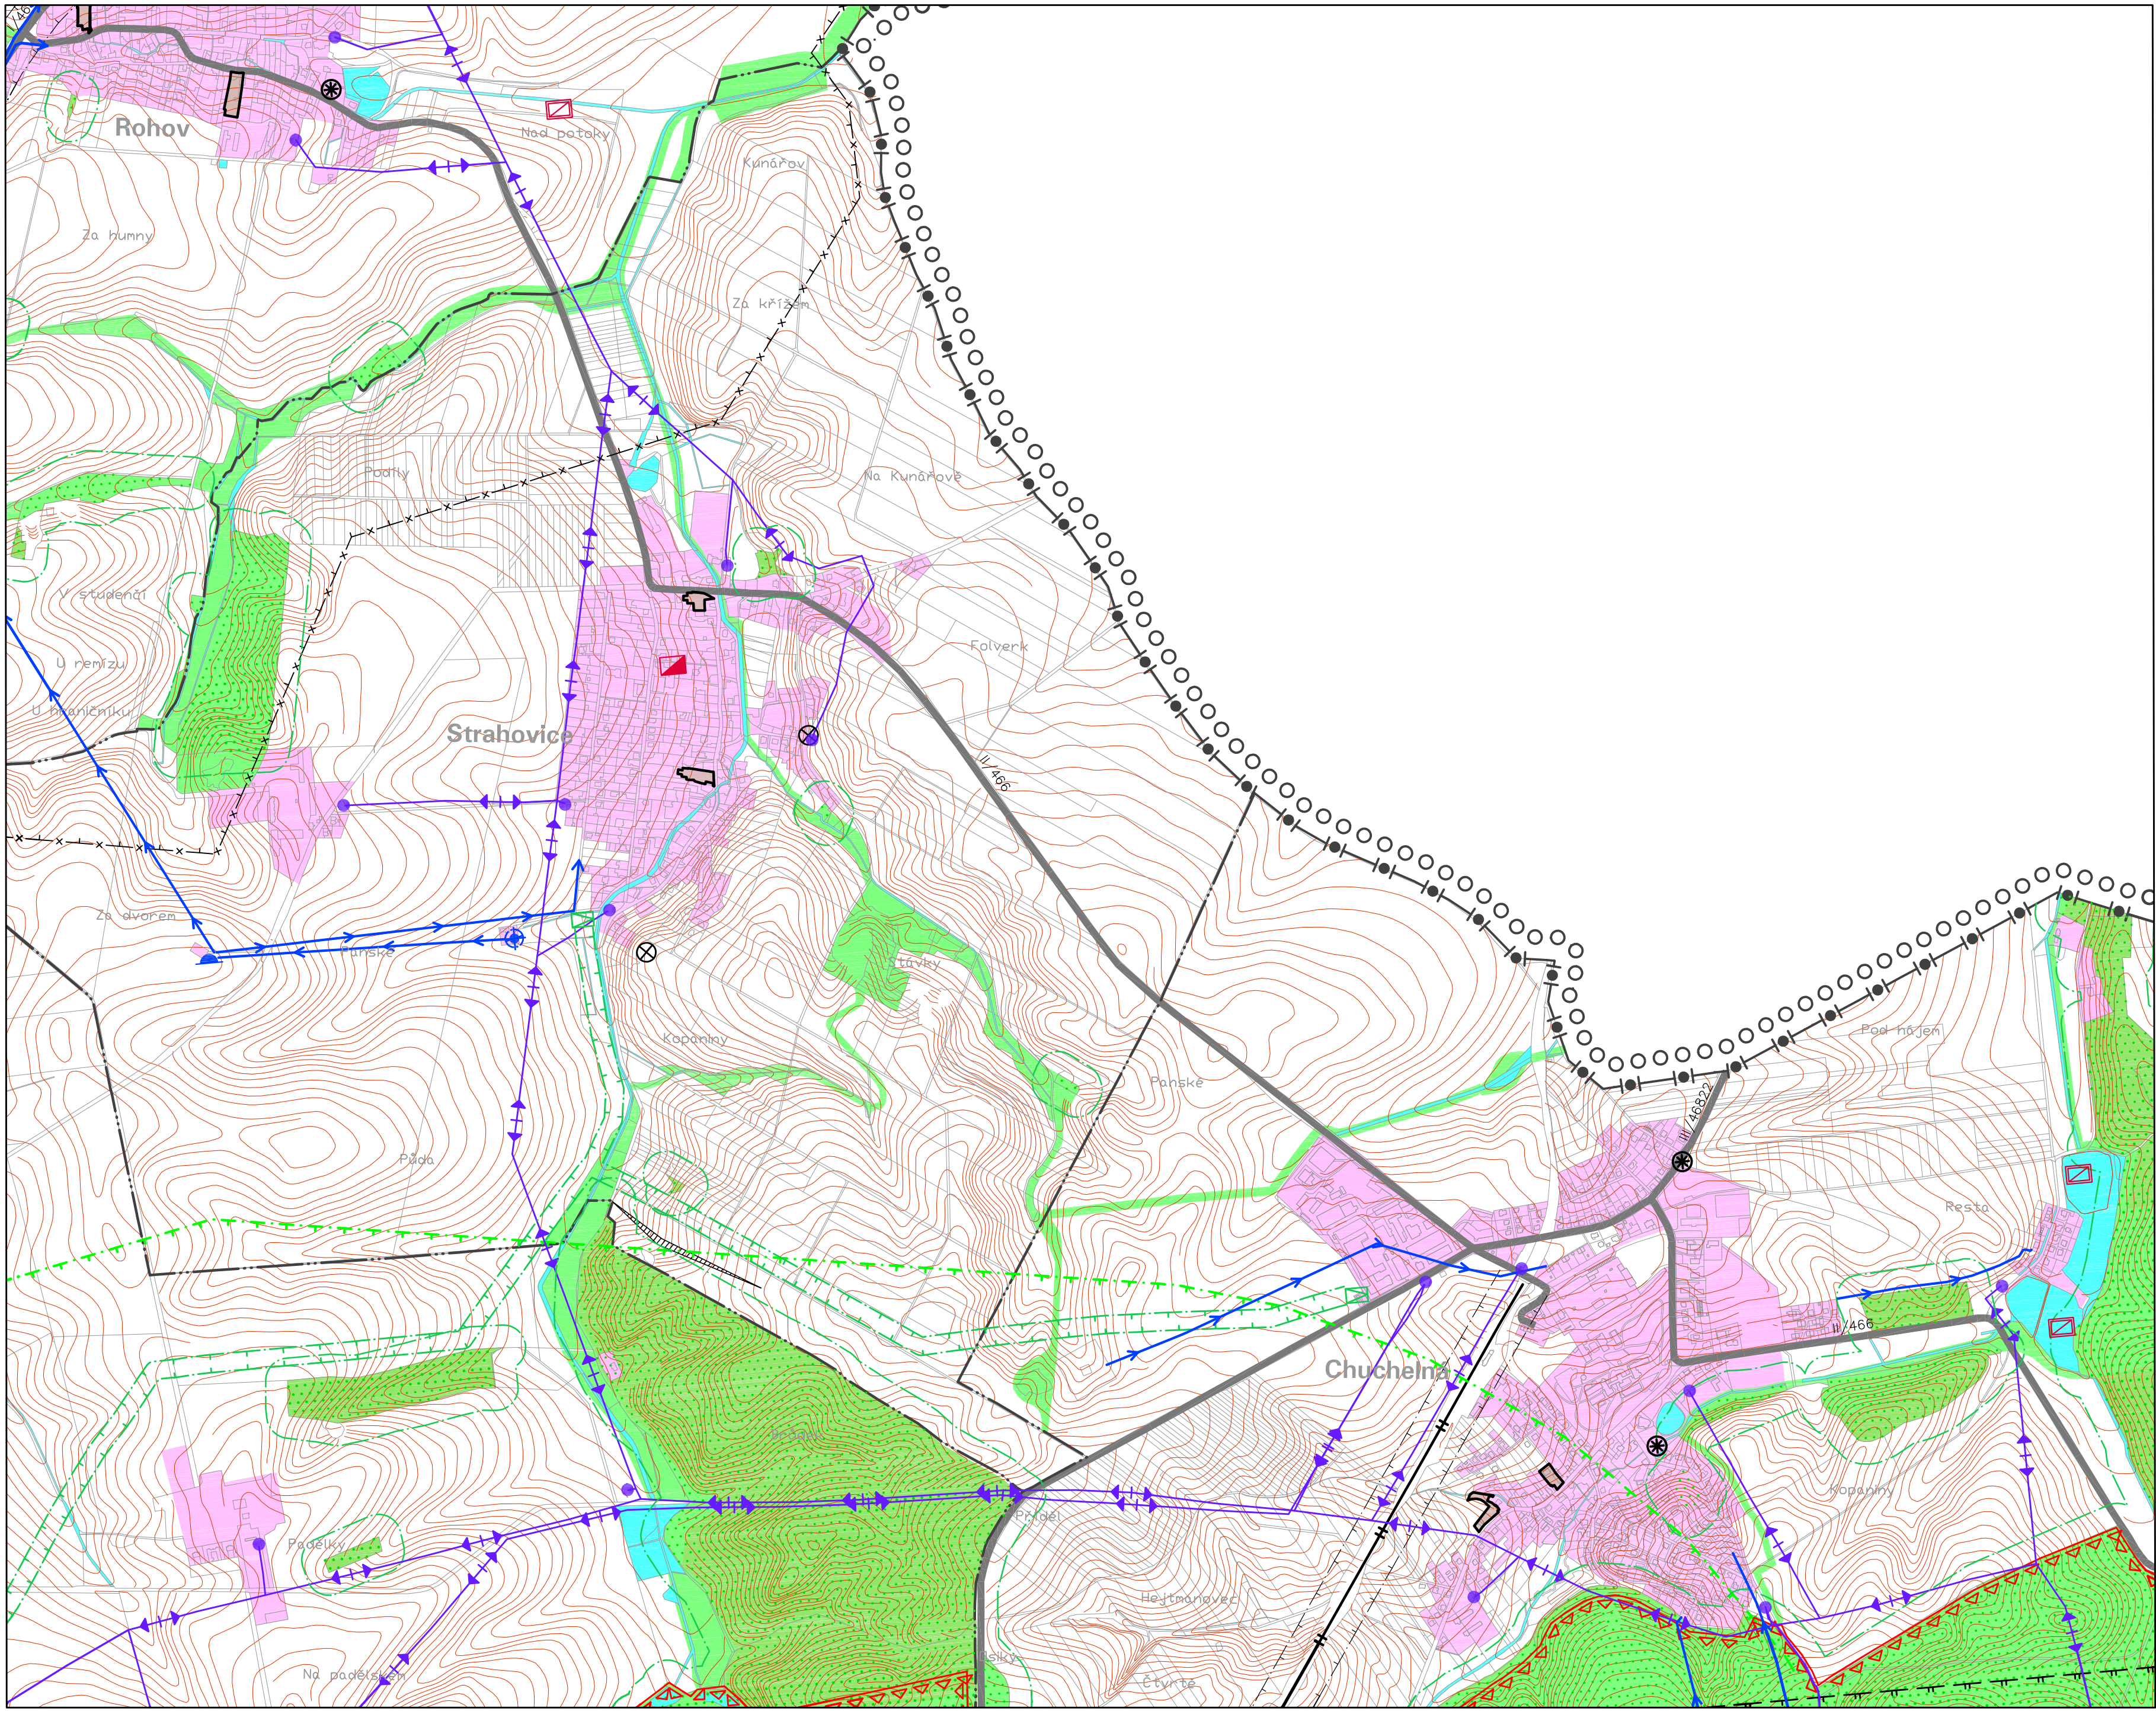

ÚZEMNĚ ANALYTICKÉ PODKLADY PRO SO ORP KRAVÁŘE ÚPLNÁ AKTUALIZACE 2010	
VÝKRES LIMITŮ	
Objednatel:	MĚSTO KRAVÁŘE
Zhotovitel:	ATELIER ARCHPLAN OSTRAVA s.r.o.
Datum:	PROSINEC 2010
Měřítko:	1 : 10 000